




NOTAS:  
 - COTAS E NIVEIS EM CENTIMETROS;  
 - CONFERIR MEDIDAS NO LOCAL DA OBRA.

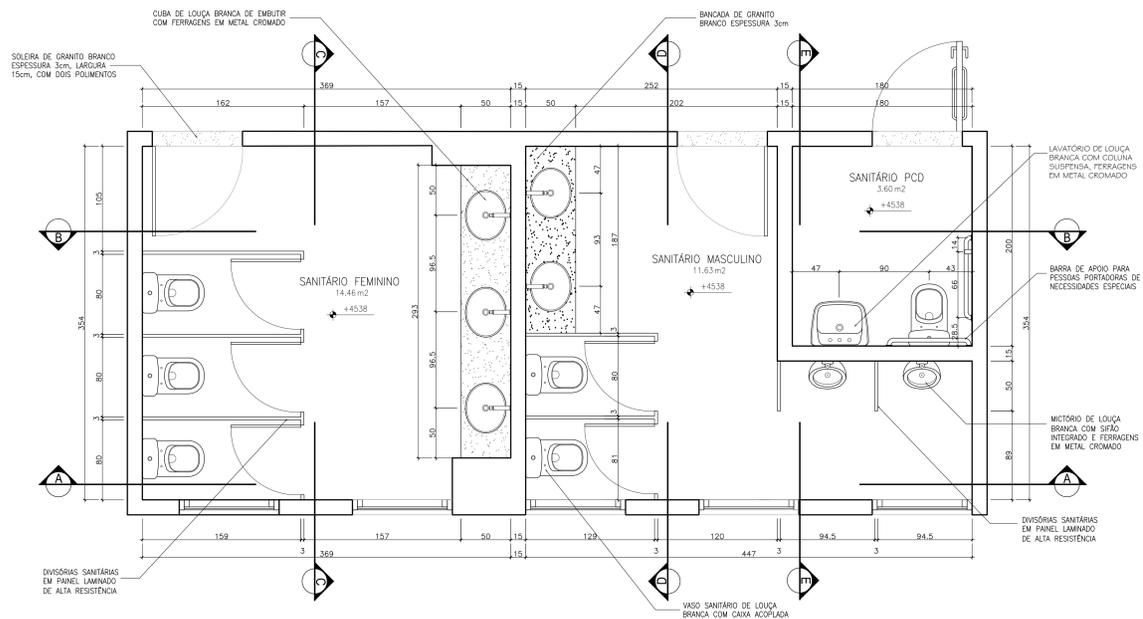


**PLANTA BAIXA - SANITÁRIOS DO 15º PAVIMENTO**  
 ESCALA 1:25

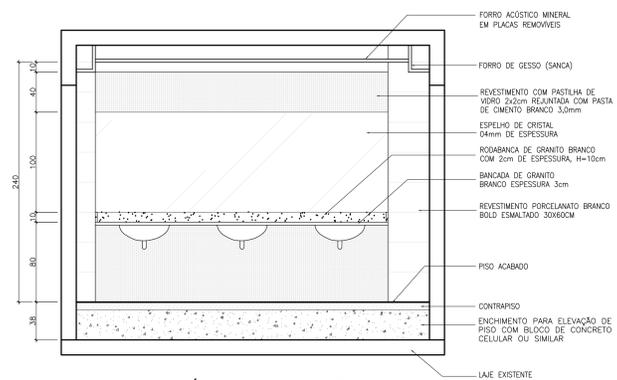


**CORTE CC - SANITÁRIOS DO 15º PAVIMENTO**  
 ESCALA 1:25

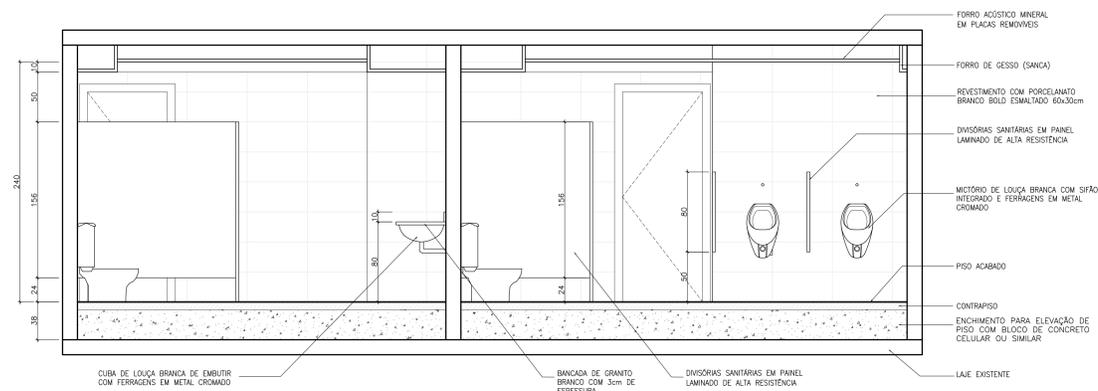


**CORTE AA - SANITÁRIOS DO 15º PAVIMENTO**  
 ESCALA 1:25

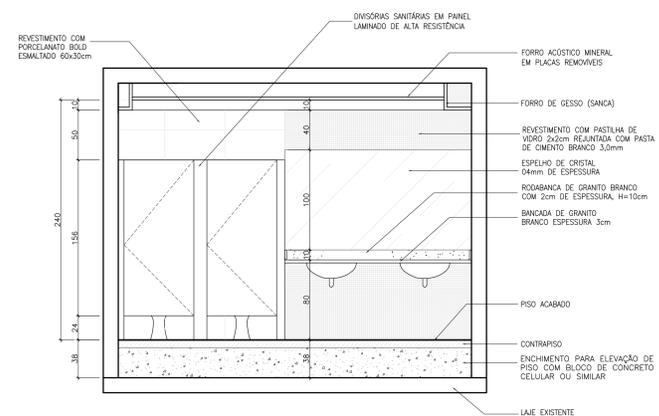

**CORTE DD - SANITÁRIOS DO 15º PAVIMENTO**  
 ESCALA 1:25

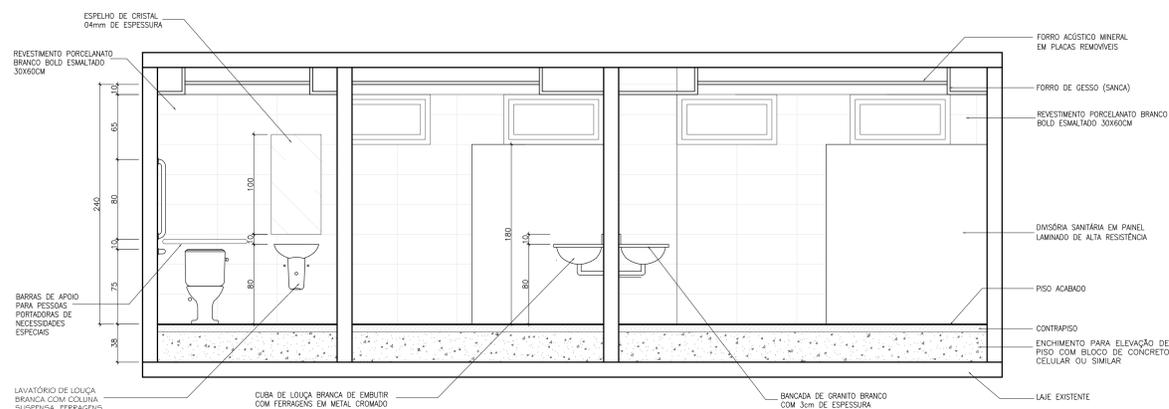

**CORTE BB - SANITÁRIOS DO 15º PAVIMENTO**  
 ESCALA 1:25

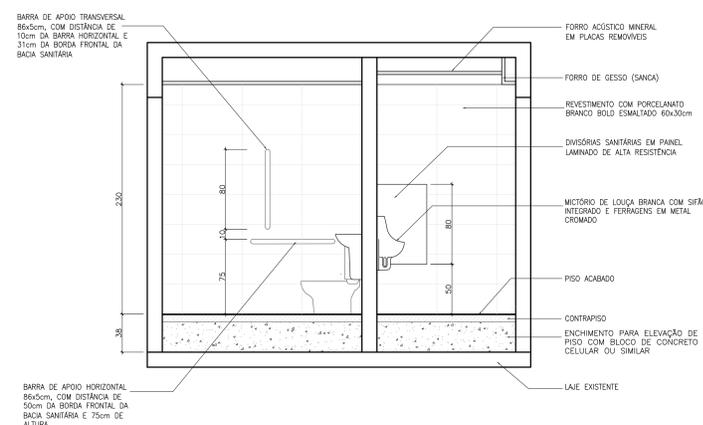

**CORTE EE - SANITÁRIOS DO 15º PAVIMENTO**  
 ESCALA 1:25