




PLANTA BAIXA - SANIT. 3º PAV.

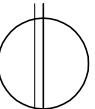

ESCALA 1:25

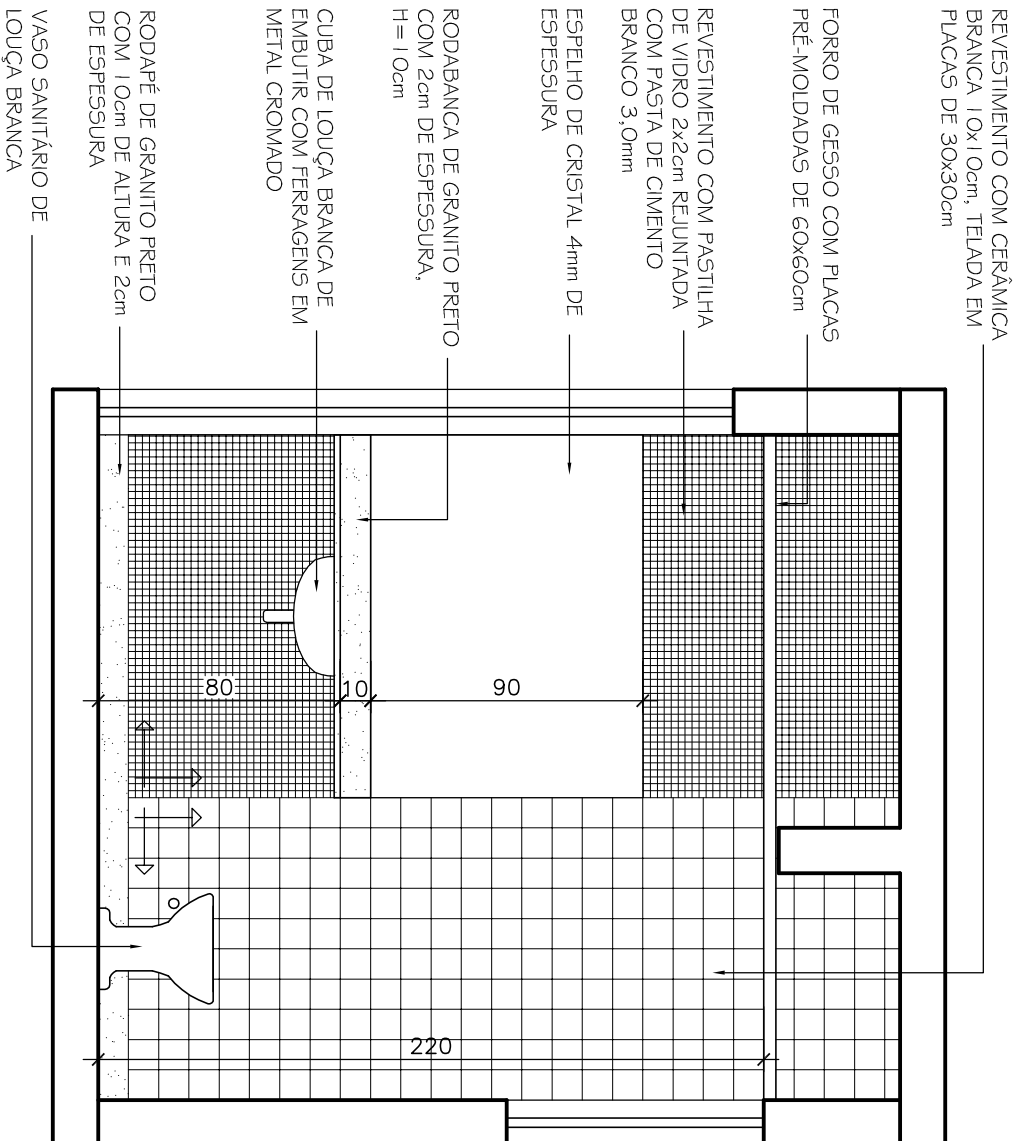

CORTE DD' - SANIT. 3º PAV.

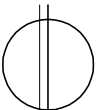

ESCALA 1:25

LEGENDA:

INDICAÇÃO DE INÍCIO DE
ASSENTAMENTO DE REVESTIMENTO

NOTAS:

- COTAS EM CENTÍMETROS;
- CONFERIR MEDIDAS NO LOCAL DA OBRA.

GOVERNO DO ESTADO DO RIO DE JANEIRO

PROCURADORIA GERAL DO ESTADO

OBRA: PROCURADORIA REGIONAL DE NOVA FRIBURGO

ENDEREGO: RUA DANTE LAGINESTRA, 49, CENTRO - NOVA FRIBURGO / RJ

TÍTULO: DET. SANITÁRIOS 3º PAVIMENTO

DATA: MAI/2017
REVISÃO:

FOLHA:
14/23