


CORTE HH' - REFEITÓRIO

ESCALA 1:25

CORTE II' - REFEITÓRIO

ESCALA 1:25

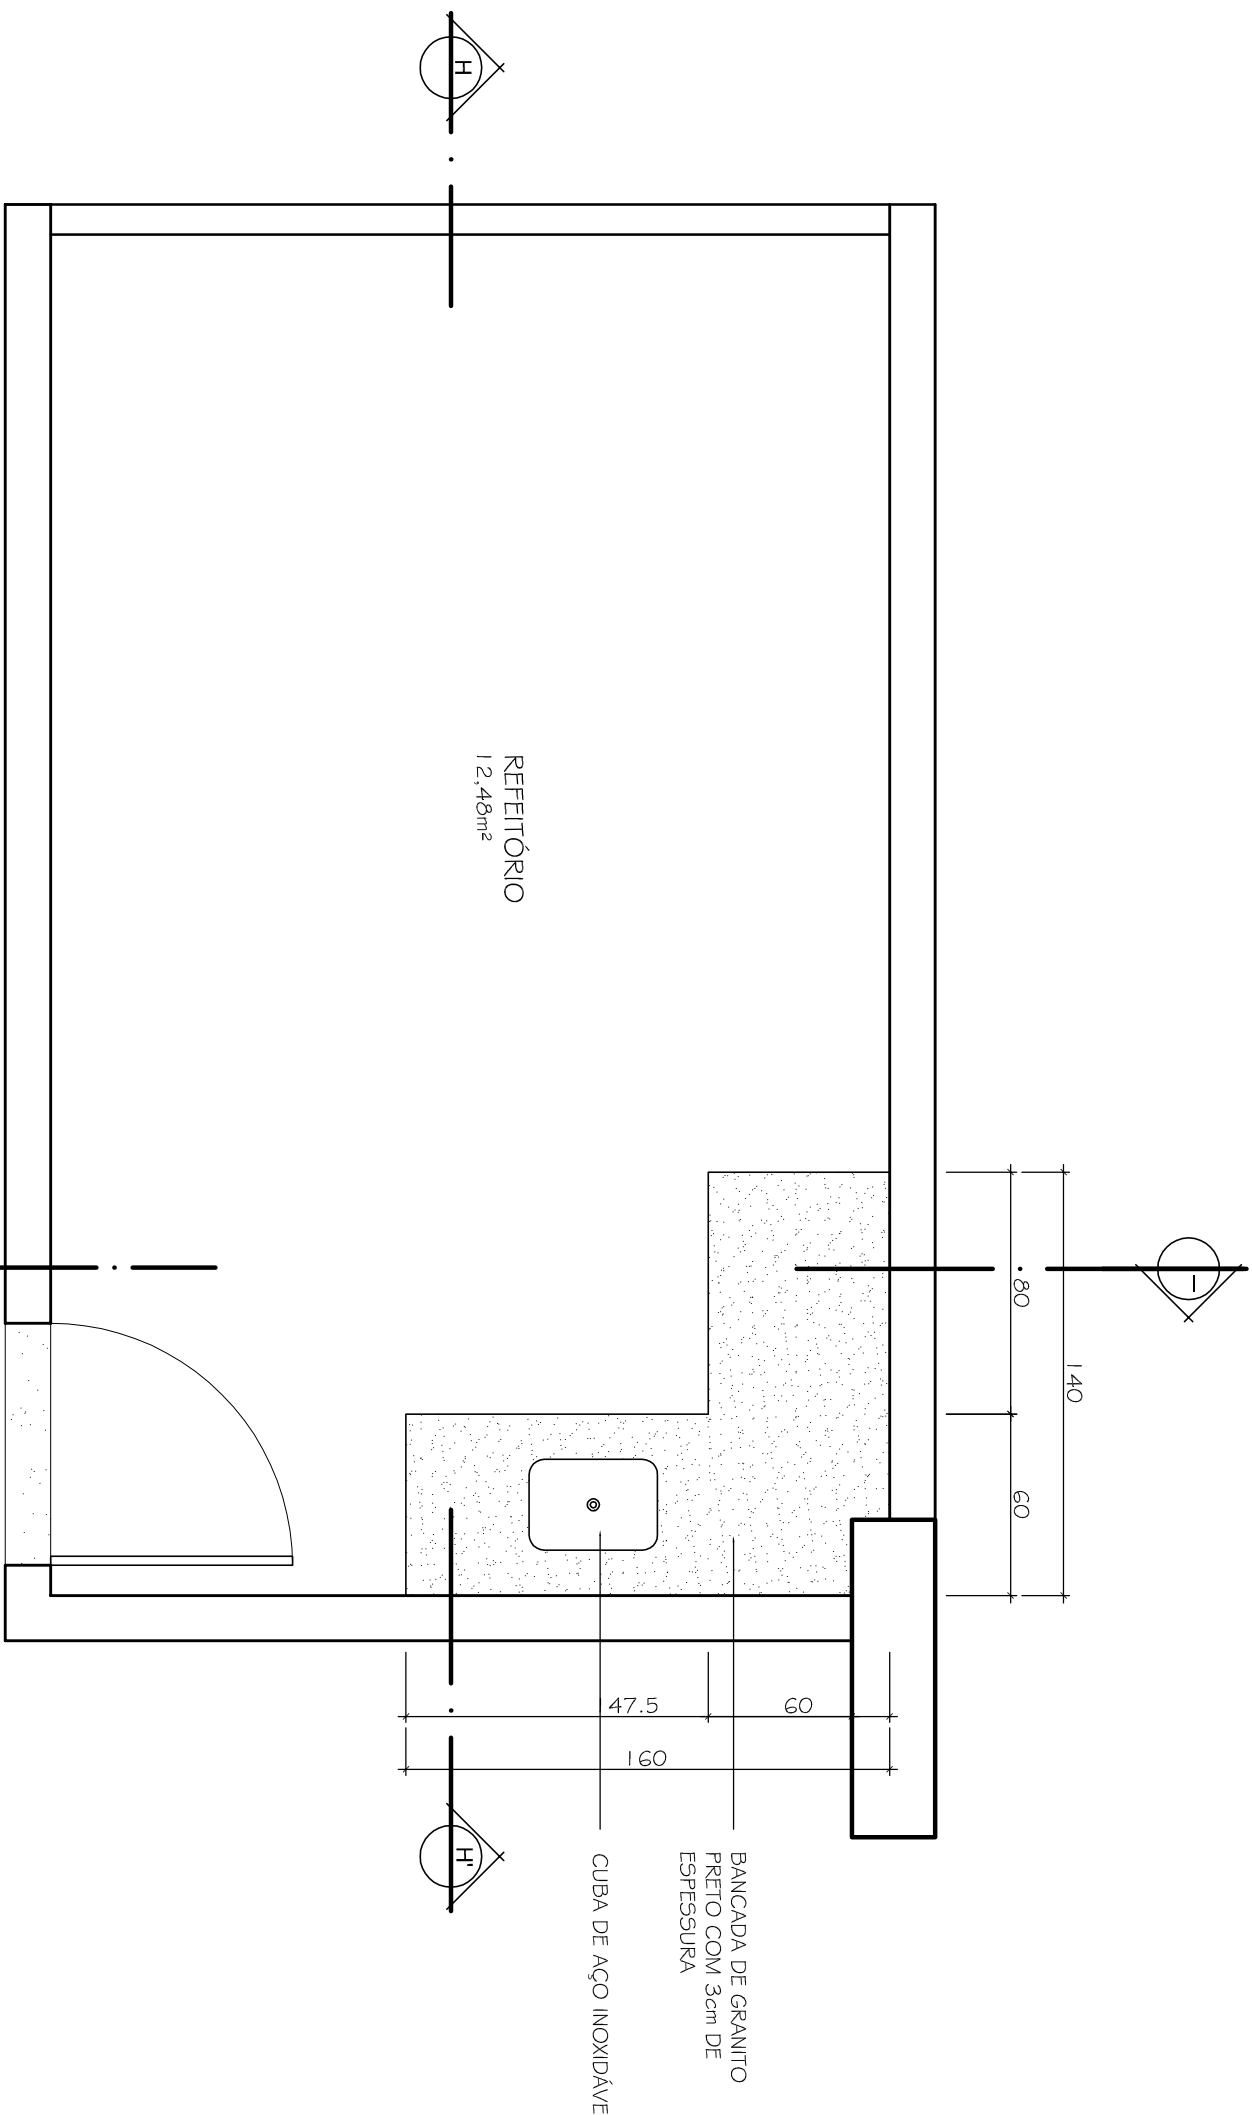

PLANTA BAIXA - REFEITÓRIO

ESCALA 1:25

GOVERNO DO ESTADO DO RIO DE JANEIRO
PROCURADORIA GERAL DO ESTADO

PROJETO DE ARQUITETURA

OBRA: 2ª PROCURADORIA REGIONAL

ENFEREÇ: DUQUE DE CAXIAS / RJ

TÍTULO: DETALHAMENTO DO REFEITÓRIO

DATA: ABR/2014
REVISÃO: 28/04/14
FOLHA: 06/15