



ANEXO I - A - PROJETO 01

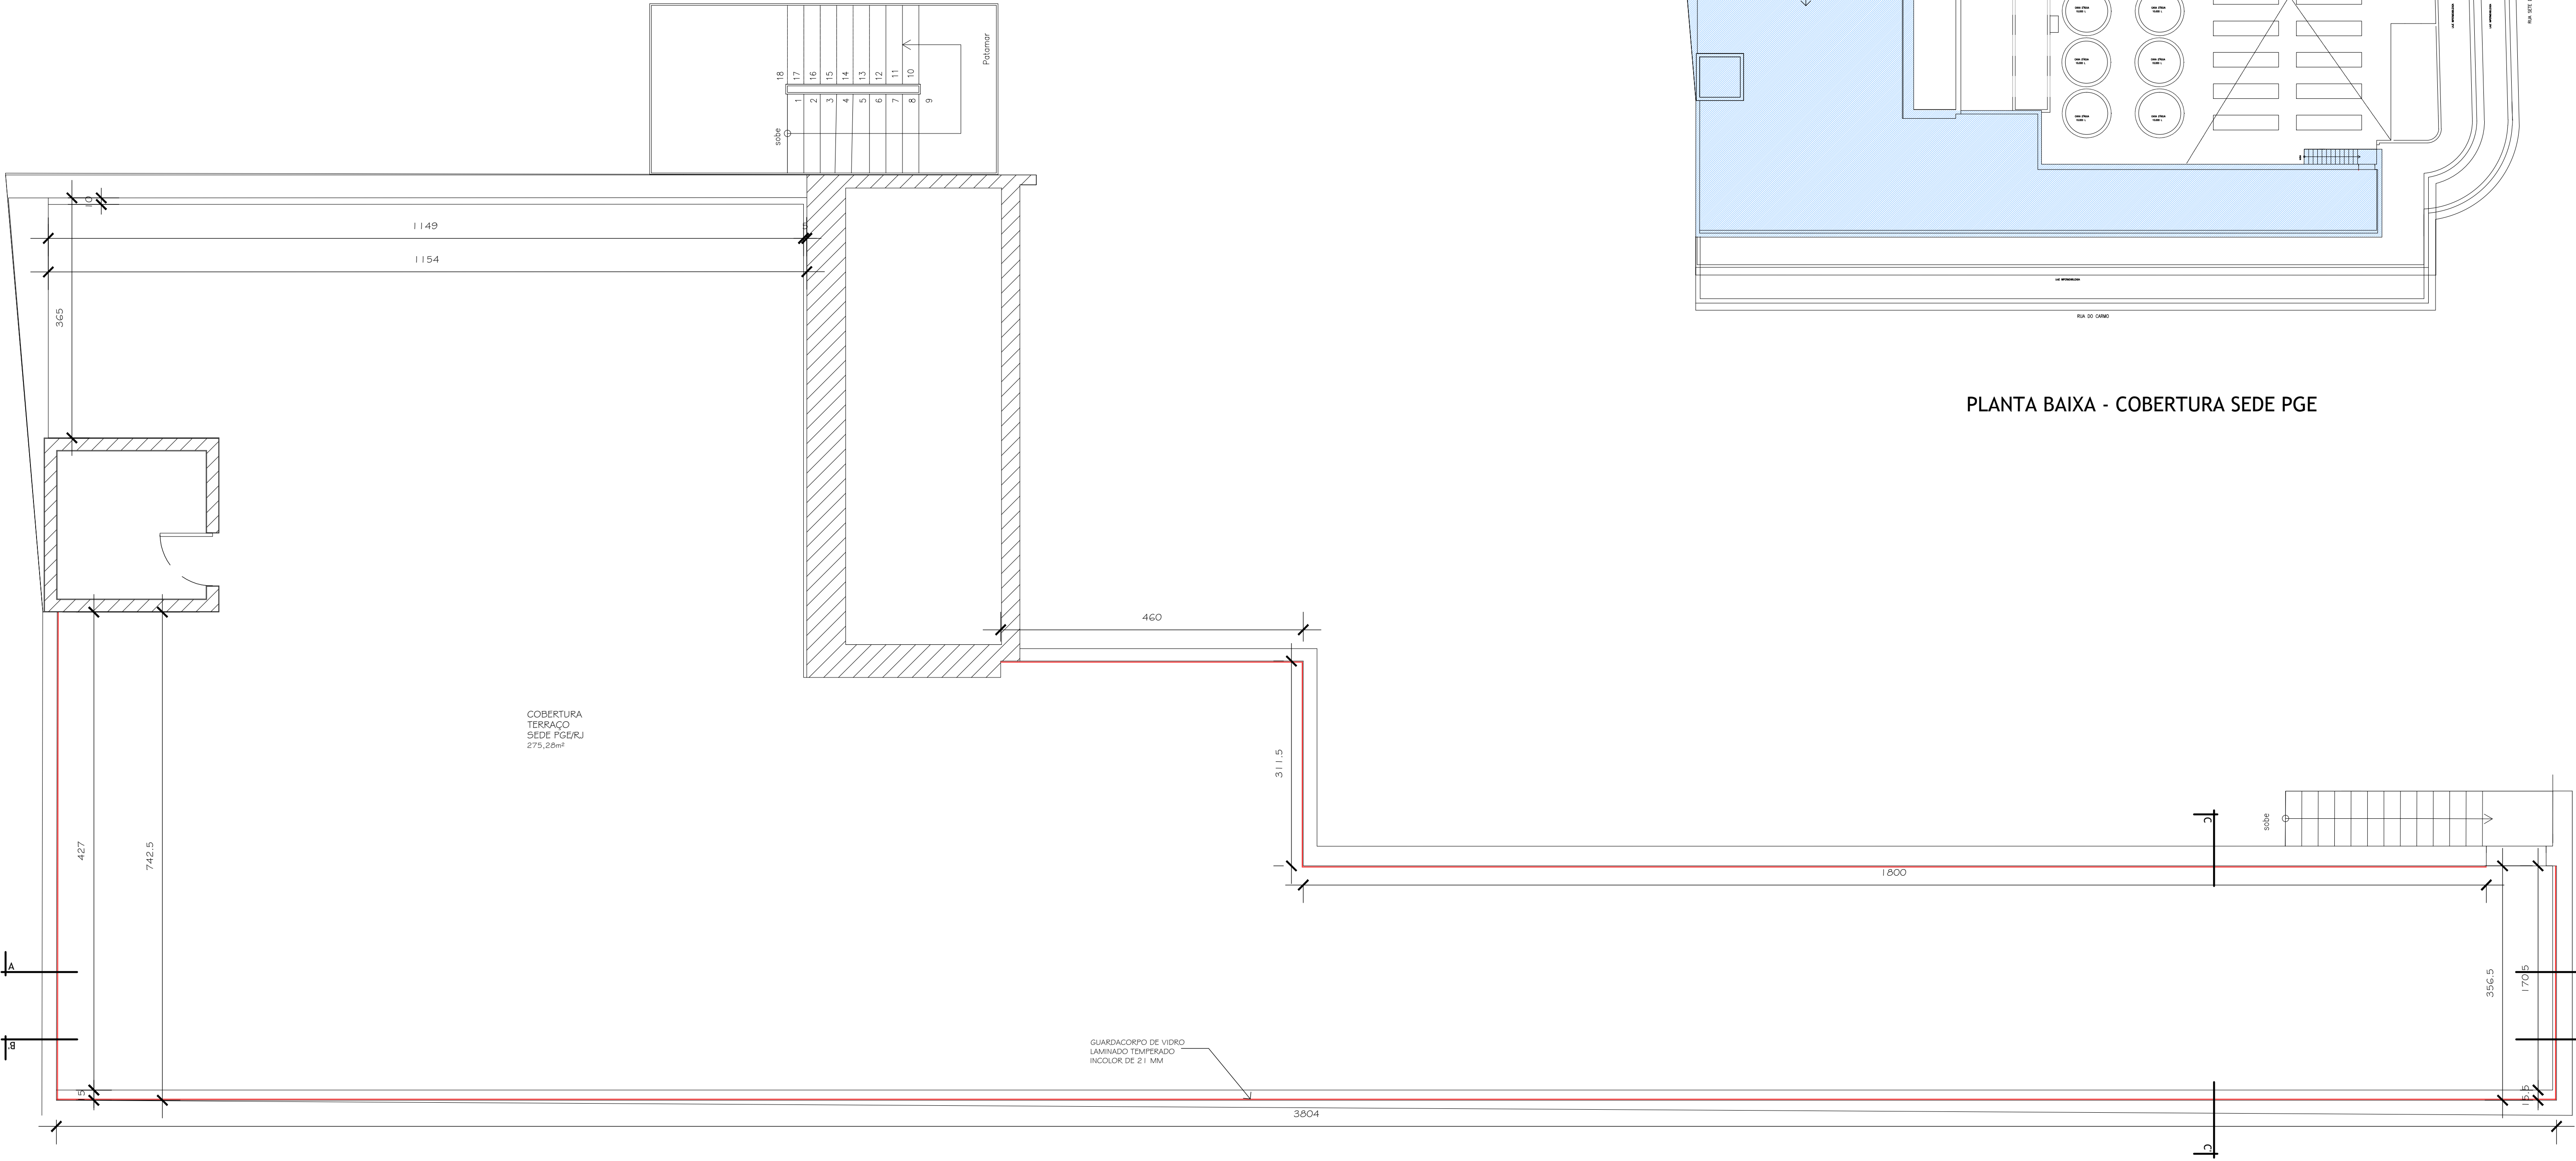

PLANTA BAIXA - COBERTURA SEDE PGE

PLANTA BAIXA - COBERTURA
ESCALA 1/50

OBSERVAÇÃO:
- CONFERIR MEDIDAS E CONDIÇÕES DE INSTALAÇÃO NO LOCAL DA OBRA

 PROCURADORIA GERAL DO ESTADO DO RIO DE JANEIRO			
PROJETO DE ARQUITETURA			
OBRA: EDIFÍCIO SEDE DA PROCURADORIA GERAL DO ESTADO DO RIO DE JANEIRO			
ENDEREÇO: R. DO CARMO, 27 - CENTRO, RIO DE JANEIRO/ RJ			
GUARDA-CORPO - TERRAÇO			DATA: AGO/2021
TÍTULO: PLANTA BAIXA			FOLHA: 01/02