



PLANTA BAIXA - COPA SUBSOLO

ESCALA 1/25

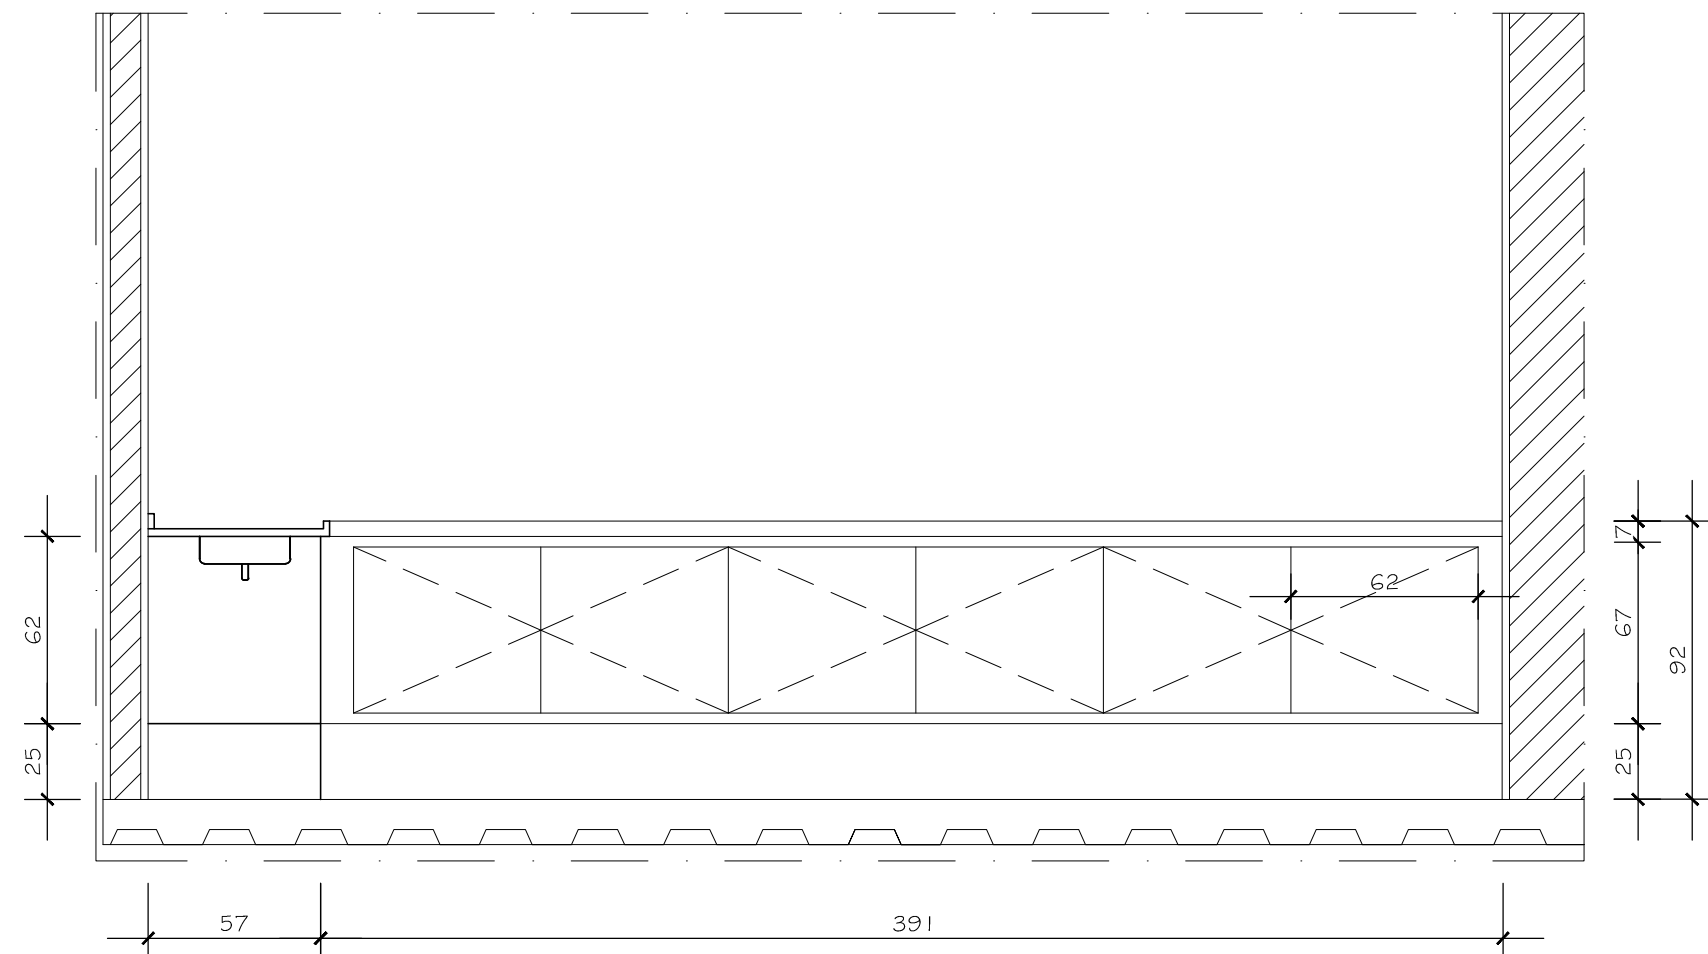

CORTE C

ESCALA 1/25

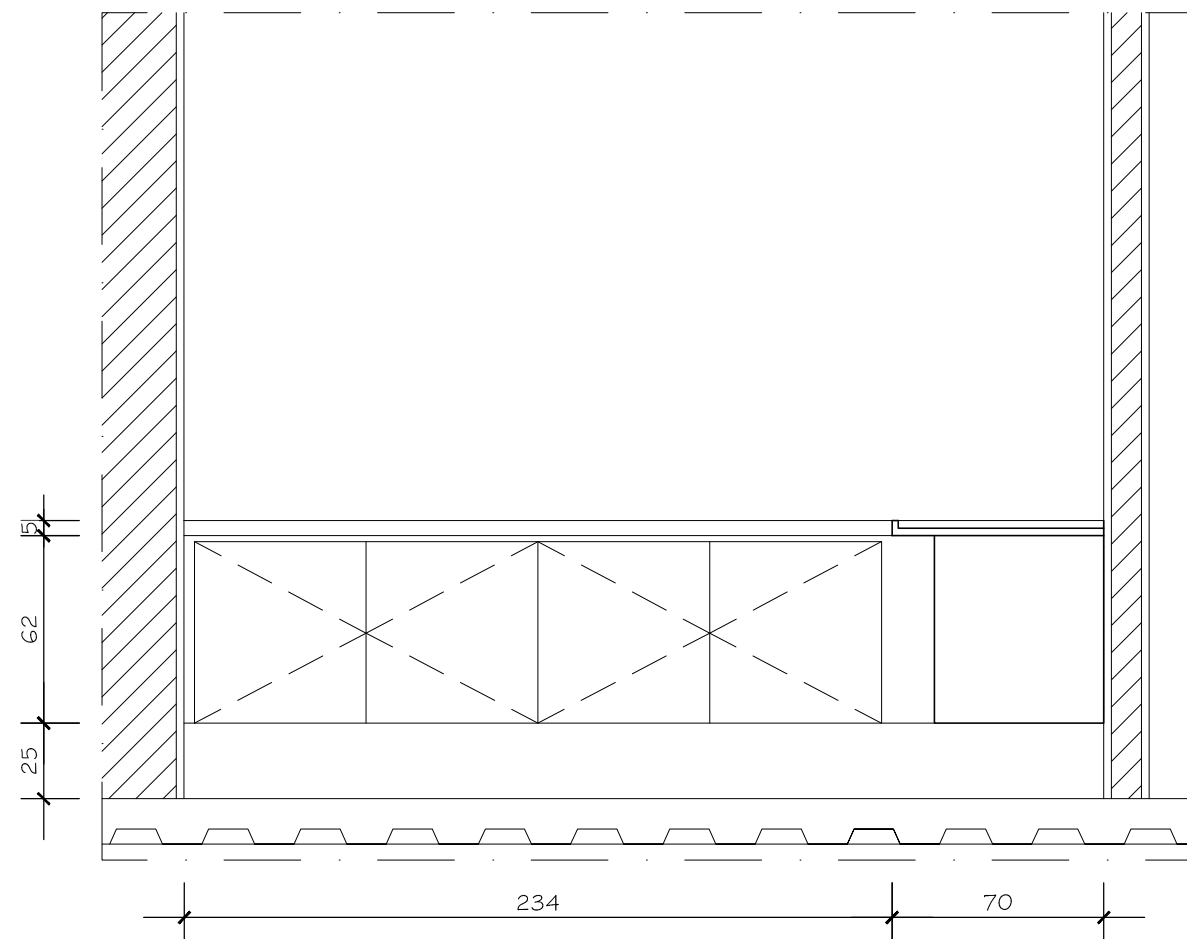

CORTE B

ESCALA 1/25

QUANTIDADE:
1 CONJUNTO EM "L" SOB A BANCADA 2,34x0,57x0,62m / 3,27x0,56x0,62m

LOCALIZAÇÃO:
EDIFÍCIO SEDE DA PGE – SUBSOLO (REFEITÓRIO)

OBSERVAÇÕES:

- COTAS EM CENTÍMETROS;
- CONFERIR MEDIDAS E CONDIÇÕES DE INSTALAÇÃO NO LOCAL DA OBRA;
- TODAS AS OPÇÕES DE MATERIAL DE ACABAMENTO A SEREM UTILIZADAS DEVERÃO SER PREVIAMENTE APROVADAS JUNTO À FISCALIZAÇÃO DA OBRA

<div><div></div><div>PROCURADORIA GERAL DO ESTADO DO RIO DE JANEIRO</div></div>		
GERÊNCIA DE ARQUITETURA, PROJETOS E OBRAS		
PROJETO DE ARQUITETURA		
OBRA:	EDIFÍCIO SEDE DA PGE	
ENDEREÇO:	RUA DO CARMO 27, CENTRO - RIO DE JANEIRO / RJ	
TÍTULO:	MARCENARIA - GRUPO 7 - COPAS	DATA: JUL/2023
AUTORAS DO PROJETO:	ARMÁRIOS REFEITÓRIO: PLANTA, CORTES	REVISÃO:
FOLHA: 03/04		
PATRICIA GULLO CAMPOS FRADE - CAU A11496-0		
DÉBORA ALVES CANIÇALI - CAU A53668-7		