


ARMÁRIO MDF REVESTIDO
COM LAMINADO CINZA
CLARO (CONFORME
PADRÃO EXISTENTE)

VISTA FRONTAL

ESCALA 1/20

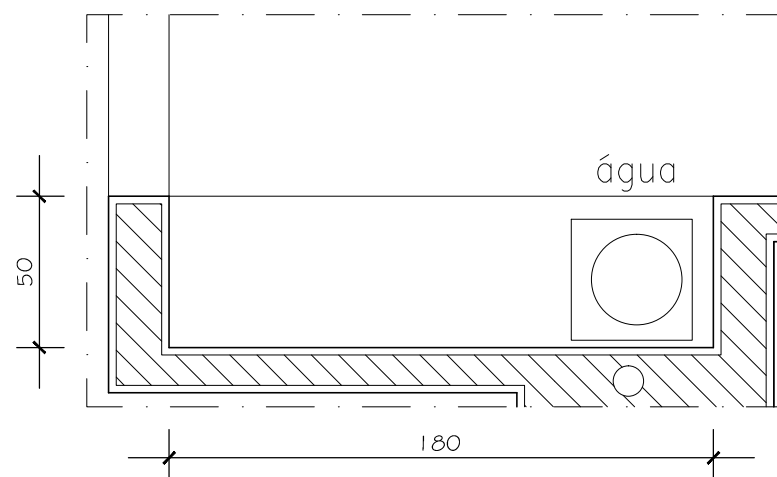

PLANTA BAIXA

ESCALA 1/20

QUANTIDADE:
3 ARMÁRIOS SOB A BANCADA 1,20x0,50x0,65cm

LOCALIZAÇÃO:
EDIFÍCIO SEDE DA PGE – 2º, 3º E 6º ANDARES – COPAS (CIRCULAÇÃO)

OBSERVAÇÕES:

- COTAS EM CENTÍMETROS;
- CONFERIR MEDIDAS E CONDIÇÕES DE INSTALAÇÃO NO LOCAL DA OBRA;
- TODAS AS OPÇÕES DE MATERIAL DE ACABAMENTO A SEREM UTILIZADAS DEVERÃO SER PREVIAMENTE APROVADAS JUNTO À FISCALIZAÇÃO DA OBRA

 <div>PROCURADORIA GERAL DO ESTADO DO RIO DE JANEIRO</div>		
GERÊNCIA DE ARQUITETURA, PROJETOS E OBRAS		
PROJETO DE ARQUITETURA		
OBRA:	EDIFÍCIO SEDE DA PGE	
ENDEREÇO:	RUA DO CARMO 27, CENTRO - RIO DE JANEIRO / RJ	
MARCENARIA - GRUPO 7 - COPAS		DATA: JUL/2023
TÍTULO:		FOLHA:
ARMÁRIOS COPAS 2º, 3º E 6º ANDARES: PLANTA, VISTA		02/04
AUTORAS DO PROJETO:		REVISÃO:
PATRICIA GULLO CAMPOS FRADE - CAU A11496-0		DÉBORA ALVES CANIÇALI - CAU A53668-7