




**PAINEL METÁLICO - VISTA 4**  
**ESCALA 1:10**

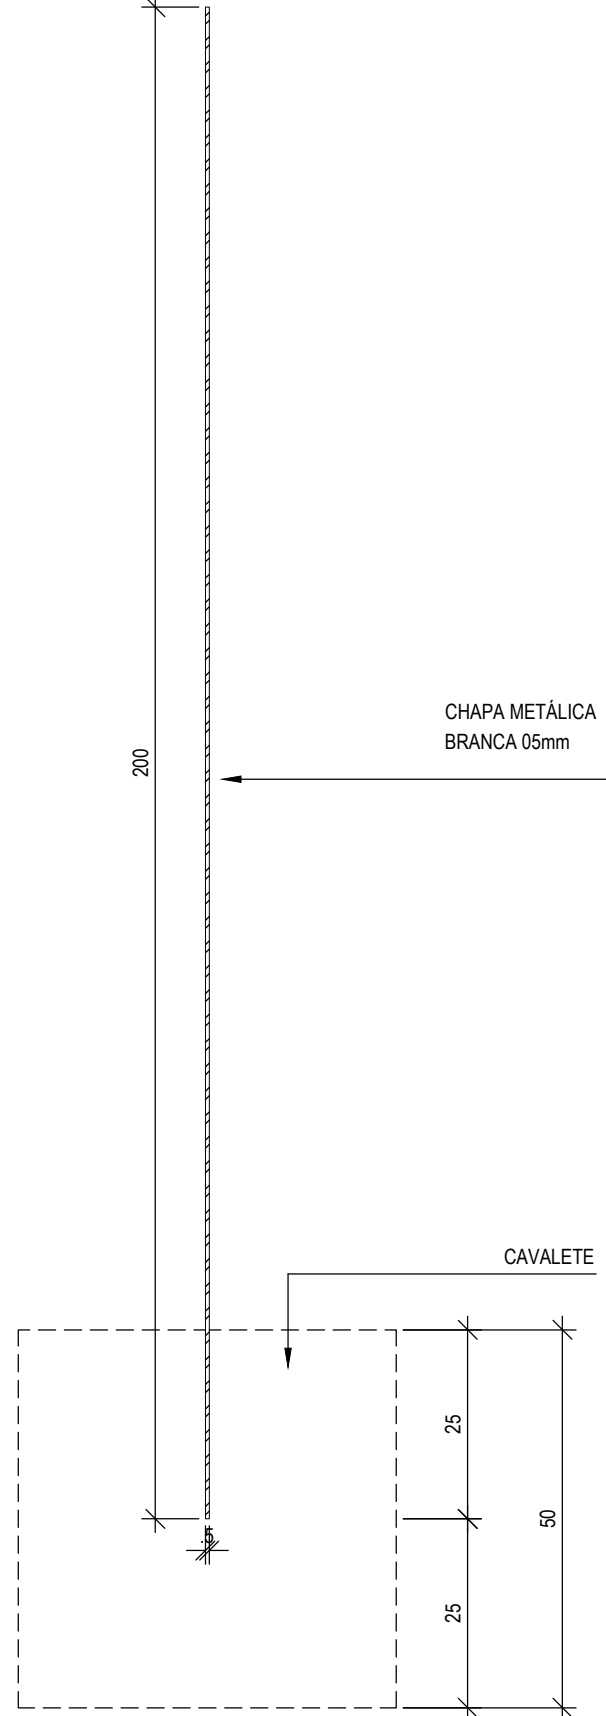


**PAINEL METÁLICO - CORTE C**  
**ESCALA 1:10**

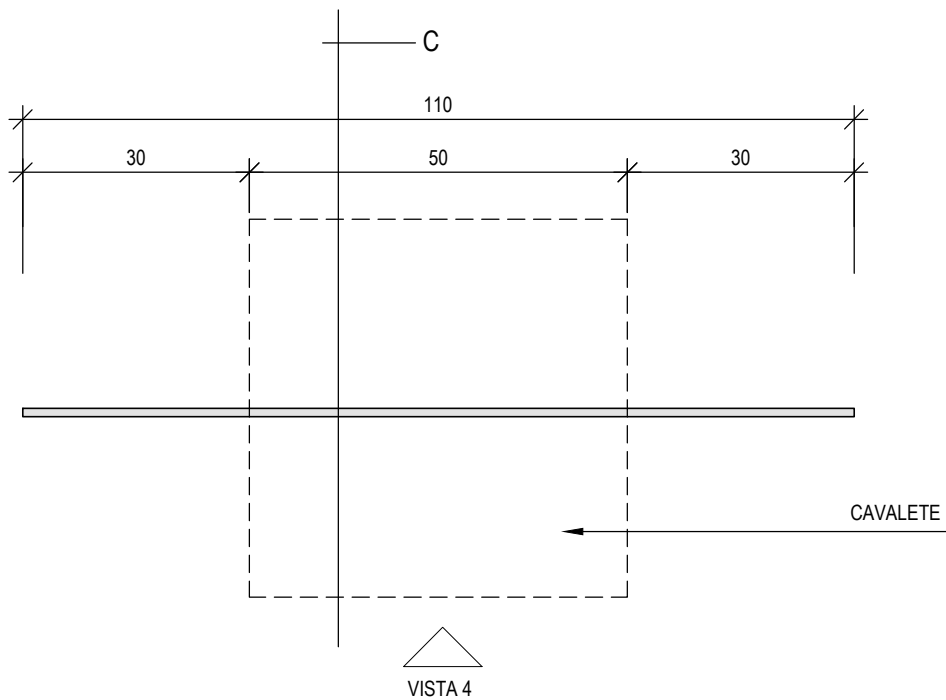


**PAINEL METÁLICO - PLANTA BAIXA**  
**ESCALA 1:10**

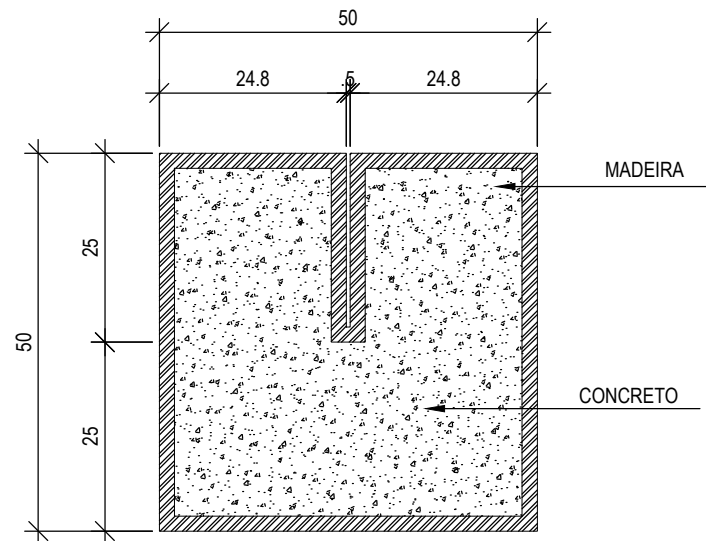


**CAVALETE - CORTE D**  
**ESCALA 1:10**

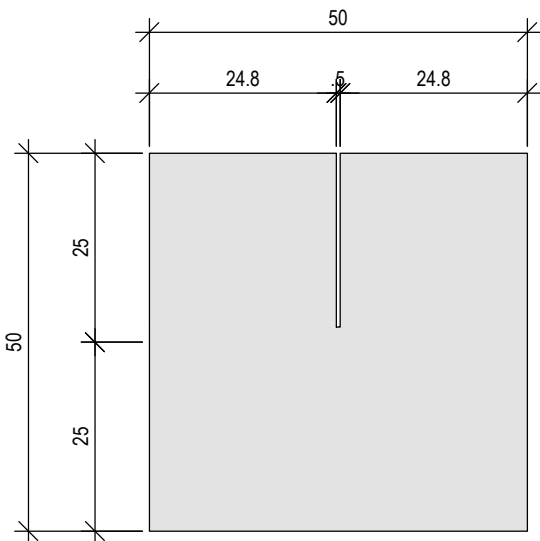


**CAVALETE - VISTA 5**  
**ESCALA 1:10**

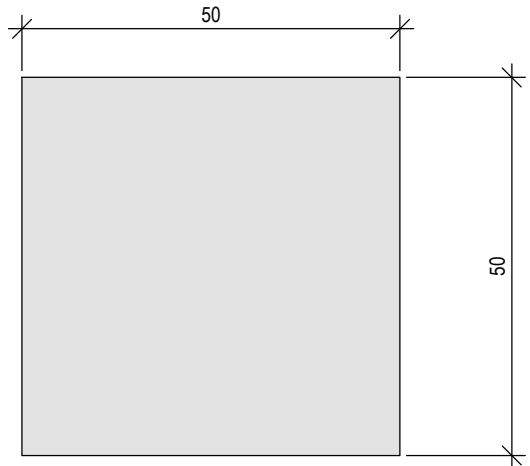

**CAVALETE - VISTA 6**  
**ESCALA 1:10**

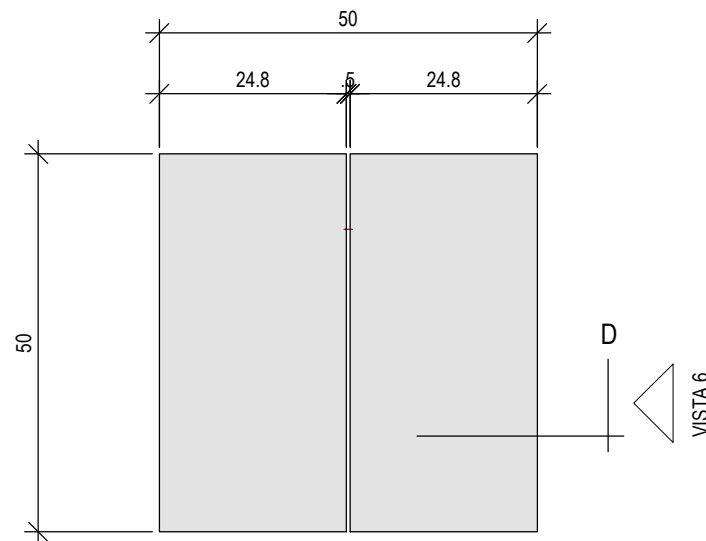

**CAVALETE - PLANTA BAIXA**  
**ESCALA 1:10**

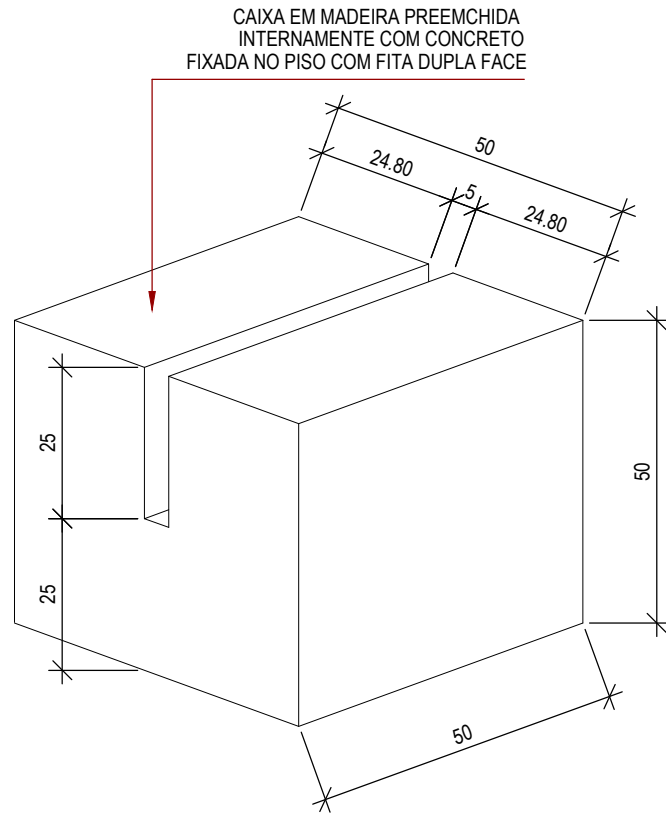

QUANTIDADE:  
1 CONJUNTO DE CAVALETE (BASE DE MADEIRA 50x50x50cm + PAINEL METÁLICO 110x200cm)

LOCALIZAÇÃO:  
CENTRO CULTURAL PGE – BLOCO 1 – 3º ANDAR (ESAP)

OBSERVAÇÕES:  
– COTAS EM CENTÍMETROS;  
– CONFERIR MEDIDAS E CONDIÇÕES DE INSTALAÇÃO NO LOCAL DA OBRA;  
– TODAS AS OPÇÕES DE MATERIAL DE ACABAMENTO A SEREM UTILIZADAS DEVERÃO SER PREVIAMENTE APROVADAS JUNTO À FISCALIZAÇÃO DA OBRA

<div></div> <div>PROCURADORIA GERAL DO ESTADO DO RIO DE JANEIRO</div>			
GERÊNCIA DE ARQUITETURA, PROJETOS E OBRAS			
PROJETO DE ARQUITETURA			
OBRA:		CENTRO CULTURAL PGE	
ENDEREÇO:		PRAÇA XV, Nº101, CENTRO - RIO DE JANEIRO / RJ	
MARCENARIA - GRUPO 2 - CAVALETES		DATA: JUL/2023	FOLHA:  02/02
TÍTULO: CAVALETE MADEIRA/METAL: PLANTA, CORTES, VISTA		REVISÃO:	
AUTORAS DO PROJETO:			
PATRICIA GULLO CAMPOS FRADE - CAU A11496-0		DÉBORA ALVES CANIÇALI - CAU A53668-7	