




**BANCO TIPO 1 - PLANO DE CORTE**

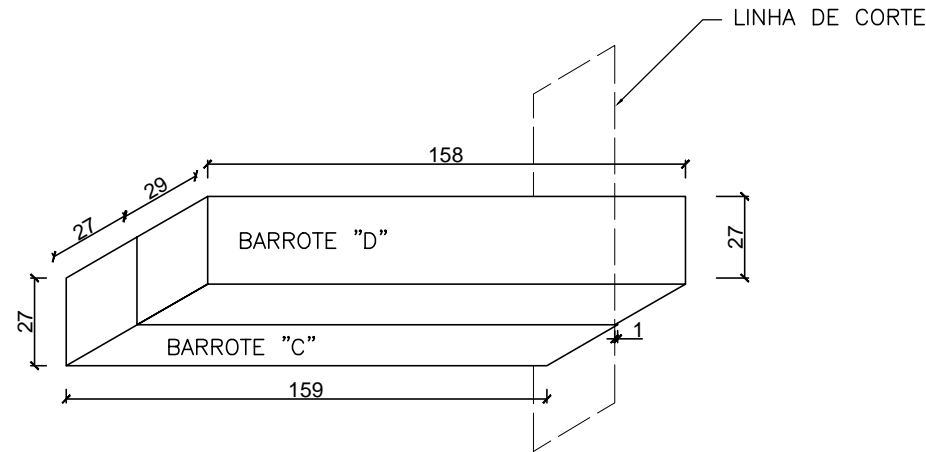

**BANCO TIPO 2 - PLANO DE CORTE**

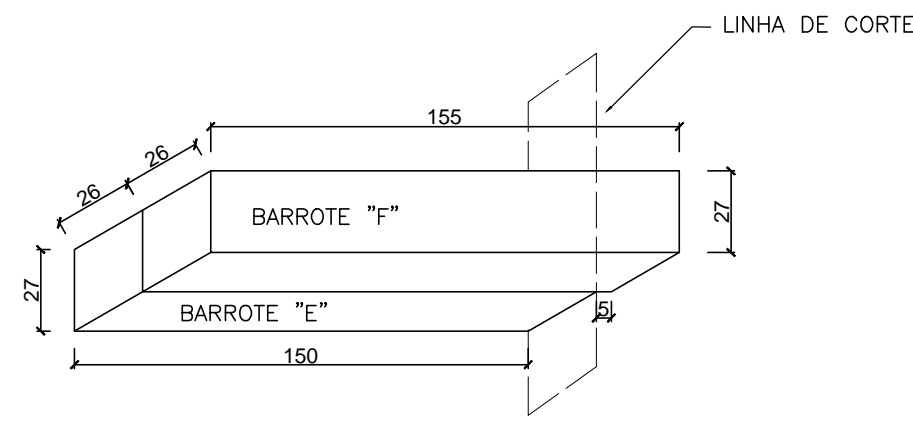


**BANCO TIPO 3 - PLANO DE CORTE**

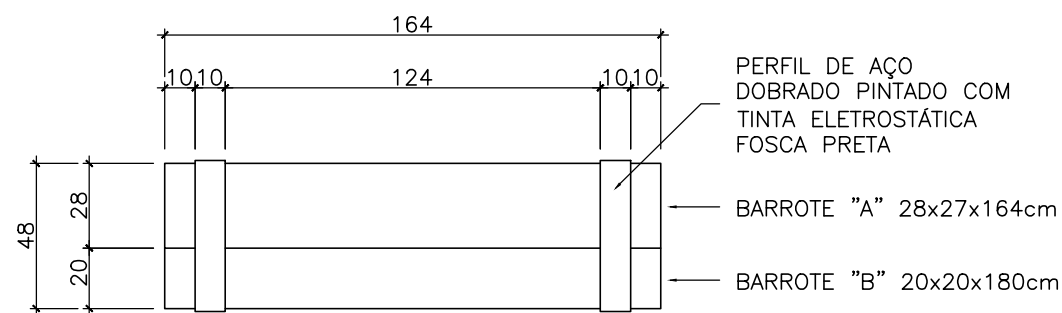


**BANCO TIPO 1 - PLANTA BAIXA**

ESCALA 1:25

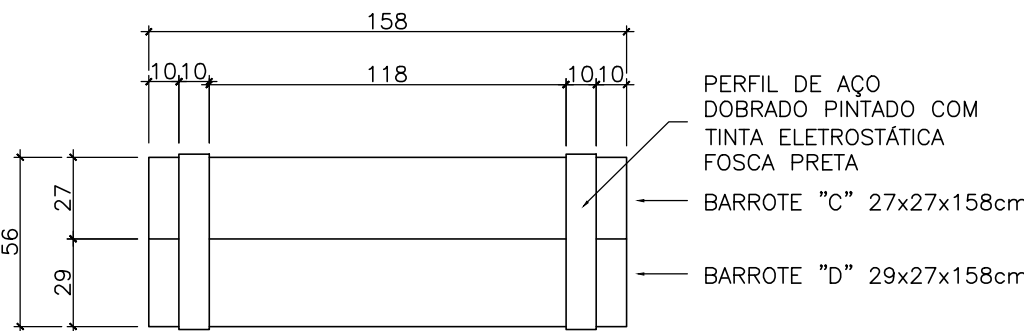


**BANCO TIPO 2 - PLANTA BAIXA**

ESCALA 1:25

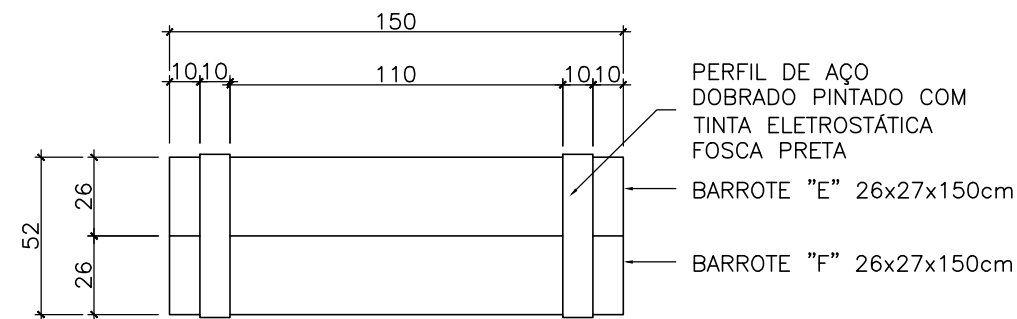


**BANCO TIPO 3 - PLANTA BAIXA**

ESCALA 1:25

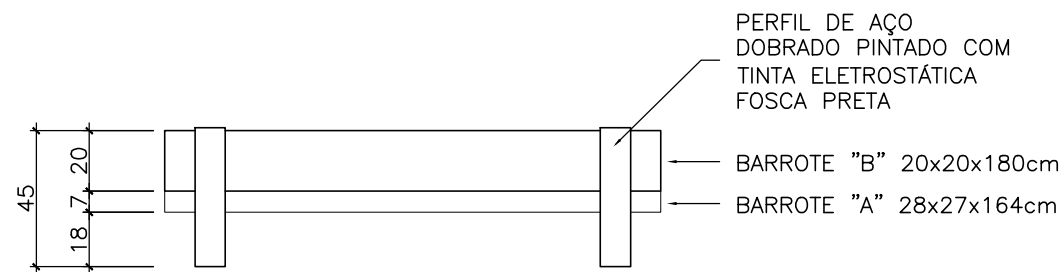


**BANCO TIPO 1 - VISTA FRONTAL**

ESCALA 1:25

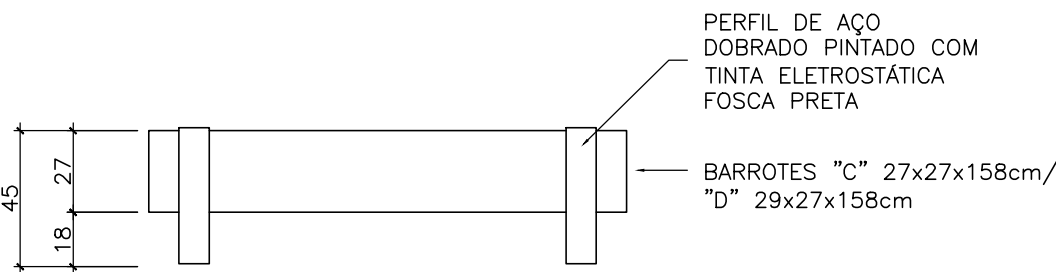


**BANCO TIPO 2 - VISTA FRONTAL**

ESCALA 1:25

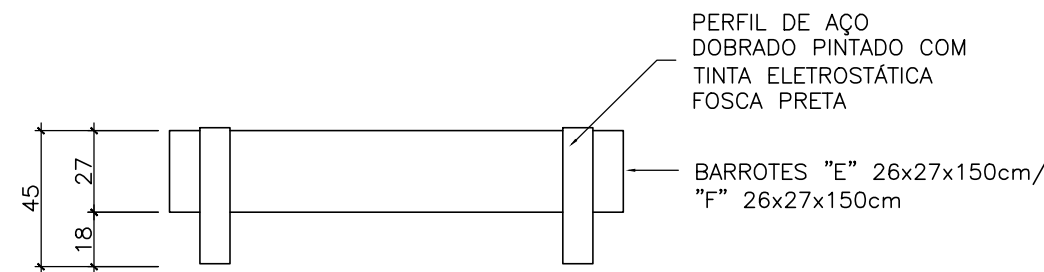


**BANCO TIPO 3 - VISTA FRONTAL**

ESCALA 1:25

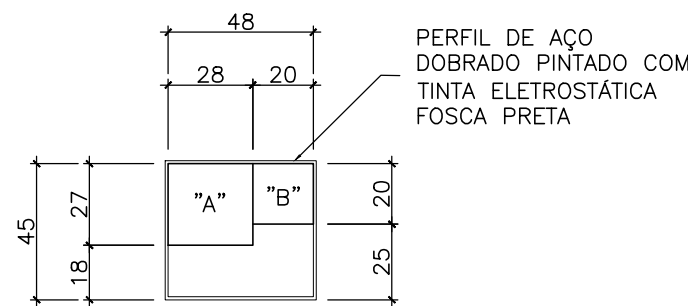


**BANCO TIPO 1 - VISTA LATERAL**

ESCALA 1:25

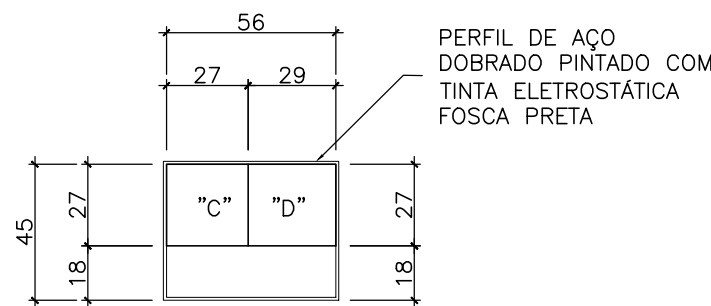

**BANCO TIPO 2 - VISTA LATERAL**

ESCALA 1:25

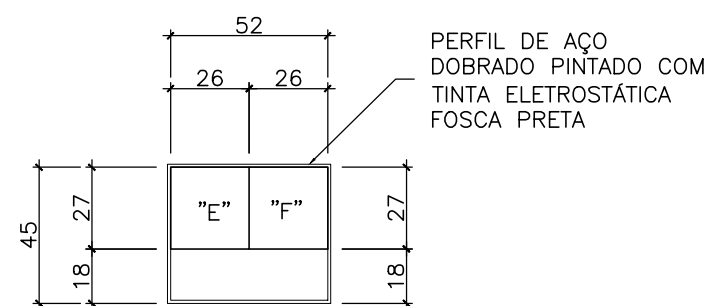

**BANCO TIPO 3 - VISTA LATERAL**

ESCALA 1:25

QUANTIDADE:  
1 BANCO 1,64 x 0,48 x 0,45cm (LxPxA)  
1 BANCO 1,58 x 0,56 x 0,45cm (LxPxA)  
1 BANCO 1,50 x 0,52 x 0,45cm (LxPxA)

LOCALIZAÇÃO:  
CENTRO CULTURAL PGE – BLOCO 1

OBSERVAÇÕES:

- COTAS EM CENTÍMETROS;
- CONFERIR MEDIDAS E CONDIÇÕES DE INSTALAÇÃO NO LOCAL DA OBRA;
- TODAS AS OPÇÕES DE MATERIAL DE ACABAMENTO A SEREM UTILIZADAS DEVERÃO SER PREVIAMENTE APROVADAS JUNTO À FISCALIZAÇÃO DA OBRA



PROCURADORIA GERAL DO  
ESTADO DO RIO DE JANEIRO

GERÊNCIA DE ARQUITETURA, PROJETOS E OBRAS

**PROJETO DE ARQUITETURA**

OBRA:	CENTRO CULTURAL PGE		
ENDEREÇO:	PRAÇA XV, Nº101, CENTRO - RIO DE JANEIRO / RJ		
TÍTULO:	PLANTAS, VISTAS, PLANO DE CORTE DOS BARROTES	DATA: JUL/2023	FOLHA: 01/01
AUTORAS DO PROJETO:	PATRICIA GULLO CAMPOS FRADE - CAU A11496-0 DÉBORA ALVES CANIÇALI - CAU A53668-7		