


MÓDULO TIPO "A" - VISTA (PERSPECTIVA)
ESCALA 1:25

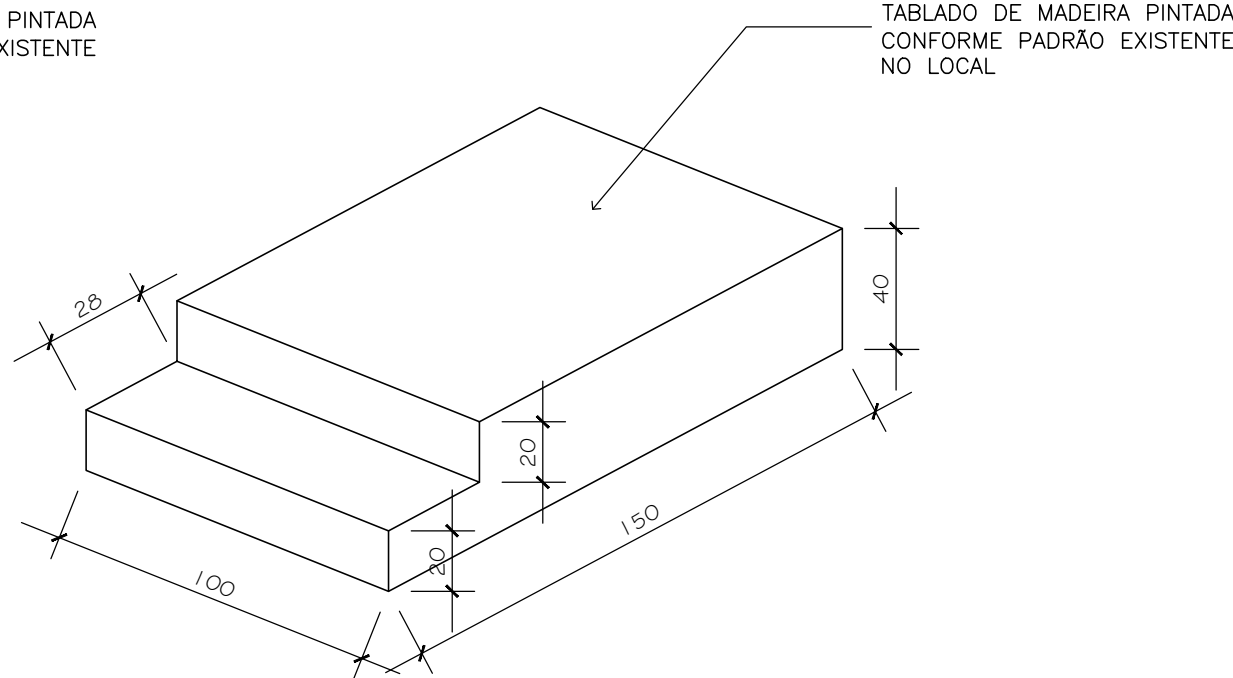

MÓDULO TIPO "B" - VISTA (PERSPECTIVA)
ESCALA 1:25

QUANTIDADE:
5 MÓDULOS TIPO "A" 1,00x1,50x0,40cm
2 MÓDULOS TIPO "B" 1,00x1,50x0,40cm – COM DEGRAUS

LOCALIZAÇÃO:
CENTRO CULTURAL PGE – BLOCO 1 – 3º ANDAR (SALAS DE AULA)

OBSERVAÇÕES:

- COTAS EM CENTÍMETROS;
- CONFERIR MEDIDAS E CONDIÇÕES DE INSTALAÇÃO NO LOCAL DA OBRA;
- TODAS AS OPÇÕES DE MATERIAL DE ACABAMENTO A SEREM UTILIZADAS DEVERÃO SER PREVIAMENTE APROVADAS JUNTO À FISCALIZAÇÃO DA OBRA

PLANTA BAIXA
ESCALA 1:25

 PROCURADORIA GERAL DO ESTADO DO RIO DE JANEIRO		
GERÊNCIA DE ARQUITETURA, PROJETOS E OBRAS		
PROJETO DE ARQUITETURA		
OBRA:	CENTRO CULTURAL PGE	
ENDEREÇO:	PRAÇA XV, Nº101, CENTRO - RIO DE JANEIRO / RJ	
TÍTULO:	MARCENARIA - GRUPO 5 - TABLADOS	DATA: JUL/2023
AUTORAS DO PROJETO:	PLANTA, VISTAS	REVISÃO:
PATRICIA GULLO CAMPOS FRADE - CAU A11496-0		FOLHA: 01/01
DÉBORA ALVES CANIÇALI - CAU A53668-7		