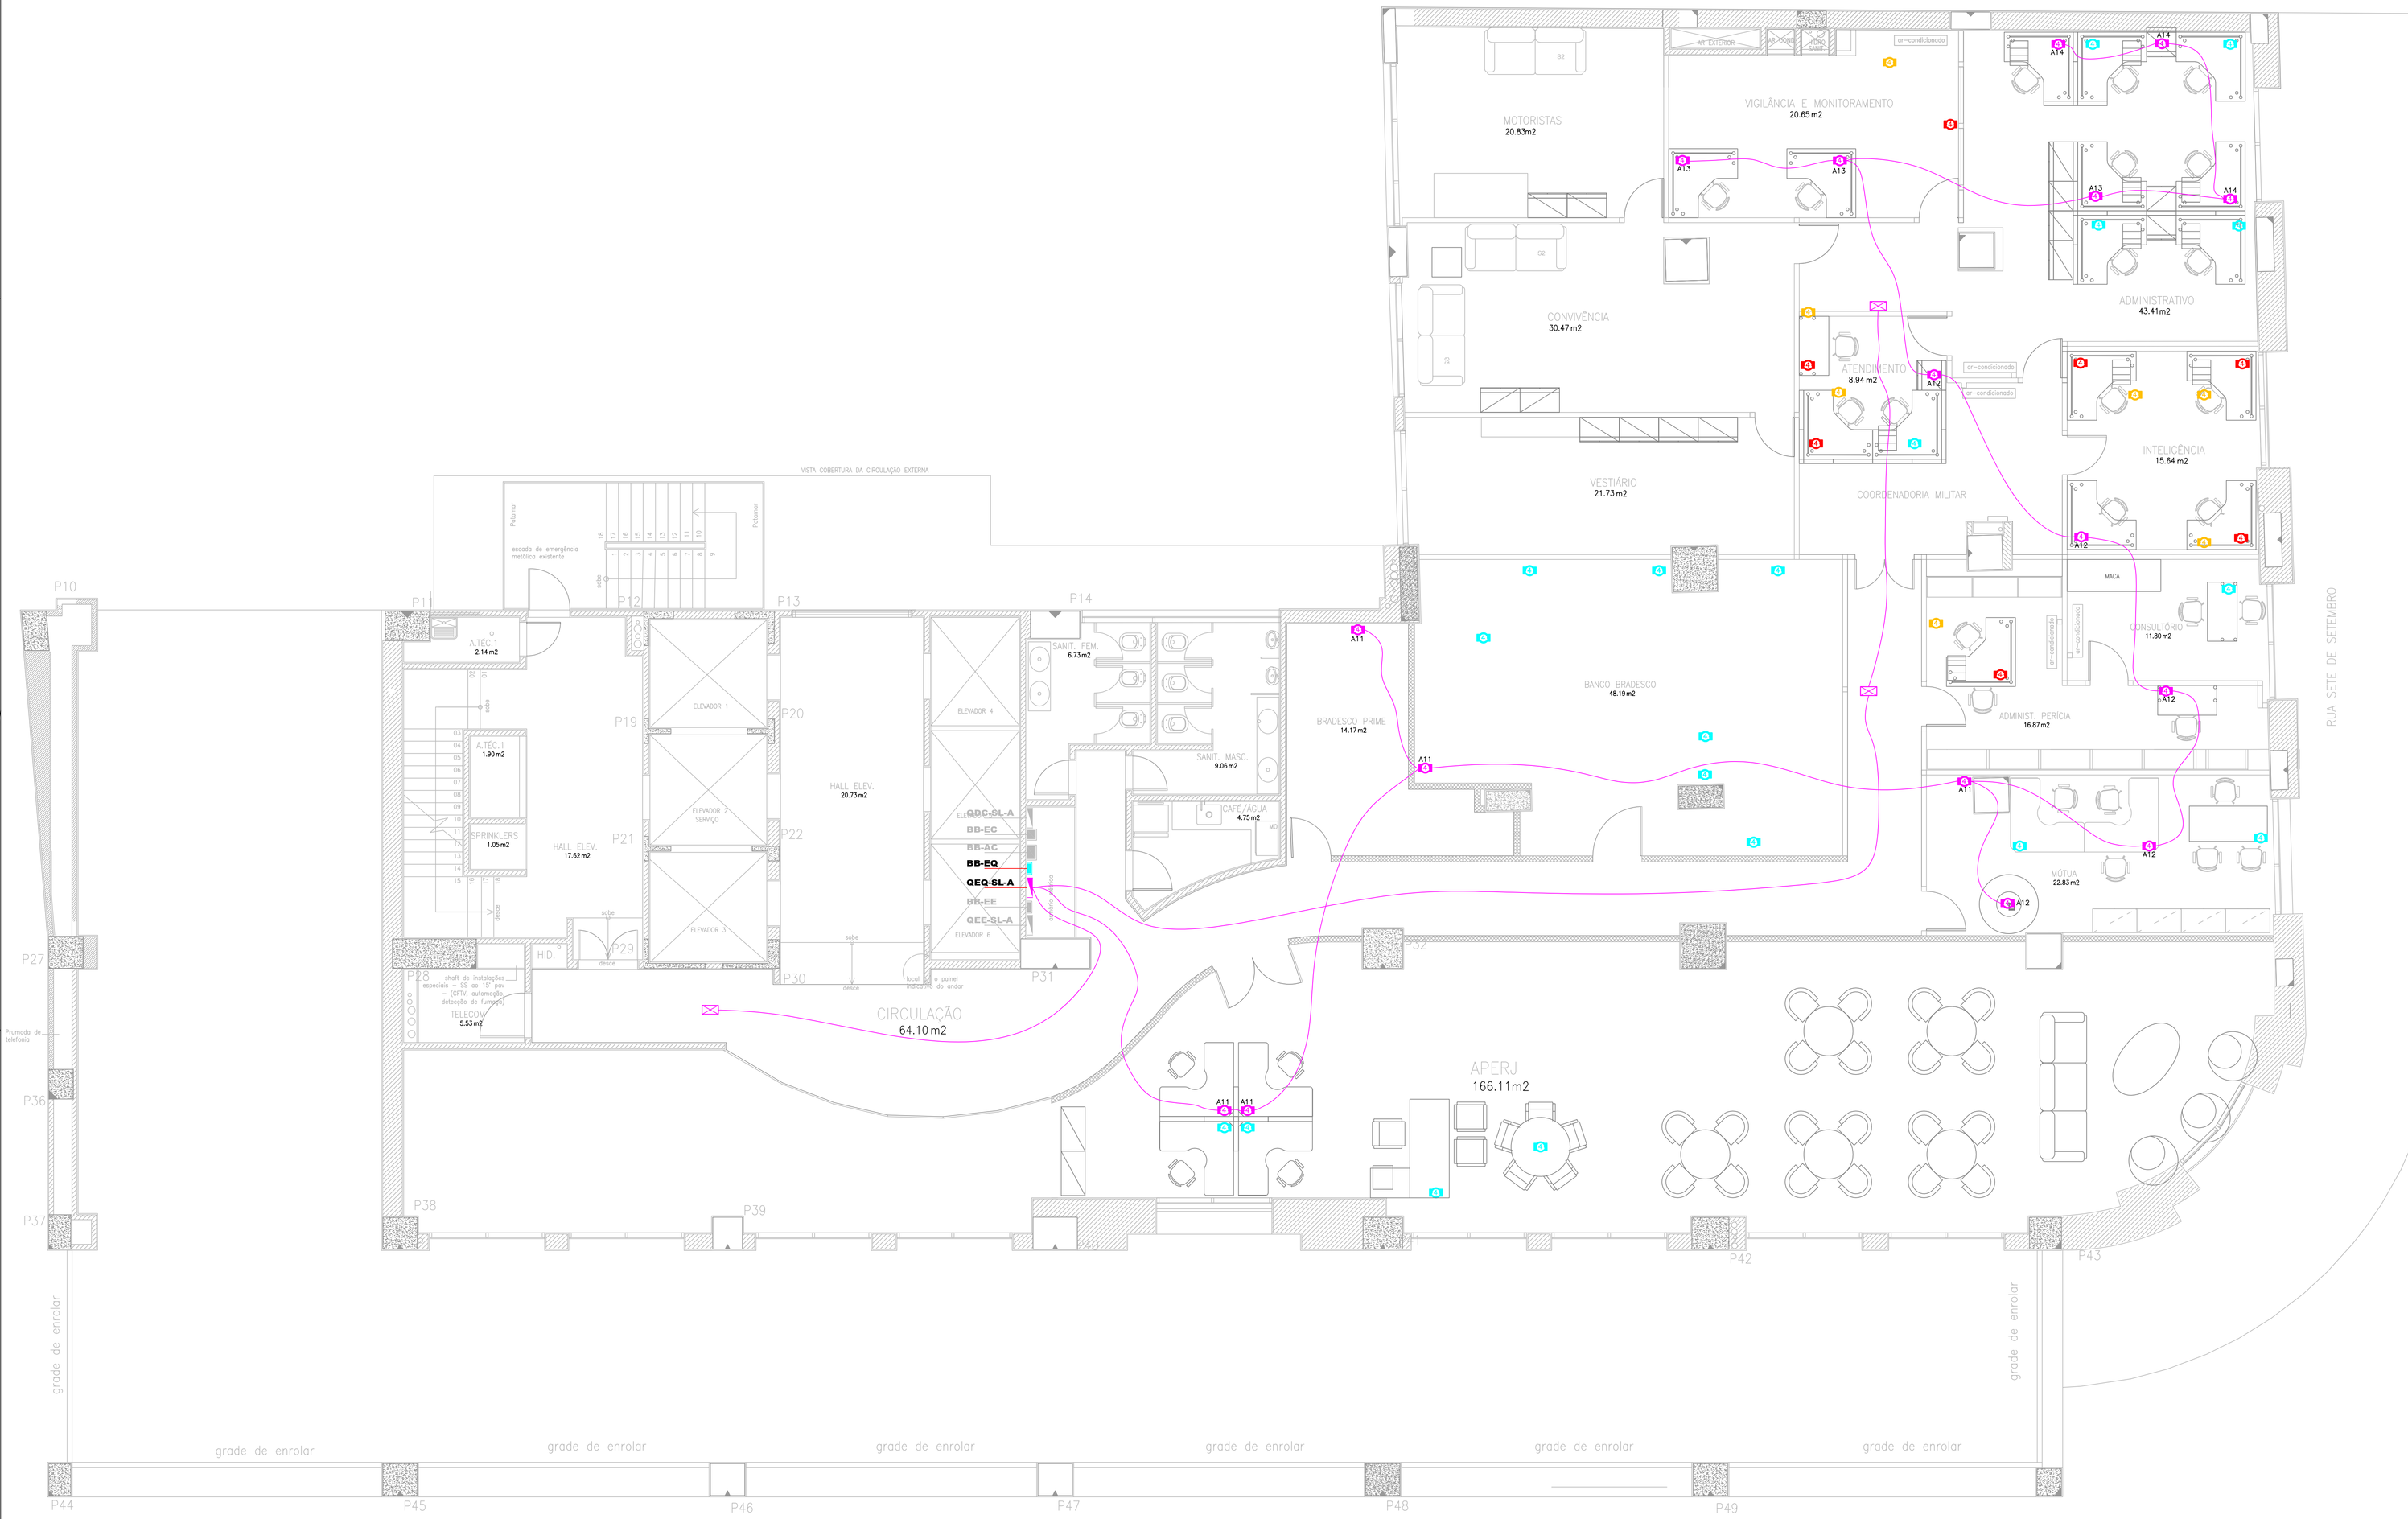

PLANTA DA SOBRELOJA

ESCALA 1/50

LEGENDA

SÍMBOLO	DESCRIÇÃO
	– Caixa elétrica com 04 tomadas – (EXISTENTE).
	– Caixa elétrica com 04 tomadas – (NOVO À INSTALAR).
	– Caixa elétrica com 04 tomadas – (REALOCAR).
	– Caixa elétrica com 04 tomadas – (REALOCADO).
	– Tomada embutida na alvenaria – (EXISTENTE).
	– Condulete com Tomada monofásica, conforme NBR–14.136, de sobrepor a 1,30m do piso acabado – (EXISTENTE).
	– Condulete com Tomada monofásica, conforme NBR–14.136, de sobrepor a 0,30m do piso acabado – (EXISTENTE).
	– Caixa com 3 blocos, para 3 tomadas, 2p+t, conforme NBR–14.136, fixados em canaleta (NOVO Á INSTALAR).
	– Caixa derivação 8 vias com 04 circuitos reservas – (NOVO Á INSTALAR).
	– Cabo blindado flexível com 9 cabos #2,5m² 4F+4N+1t, – (NOVO Á INSTALAR SOB O PISO ELEVADO).
	– 1 Cabo PP, isolação cor preta, com 1F + 1N + 1t – (NOVO Á INSTALAR).
	– Totem para carregador de celular – (NOVO Á INSTALAR).
	– Painel QEQ–SL–A – (NOVO Á INSTALAR).
	– Barramento Blindado referenta a Energia de Qualidade – (EXISTÊNTE).

REVISÃO	DATA	DISCRIMINAÇÃO	VISTO
0	22/11/2022	EMISSÃO INICIAL	PFO

ESTE DOCUMENTO É DE PROPRIEDADE DA PROCURADORIA GERAL DO ESTADO DO RIO DE JANEIRO E NÃO PODE SER REPRODUZIDO OU USADO PARA QUALQUER FINALIDADE DIFERENTE DAQUELA PARA A QUAL ESTÁ SENDO FORNECIDO.

PROCURADORIA GERAL DO ESTADO DO RIO DE JANEIRO

polisengenharia
E-mail: engenharia@polisengenharia.com.br
Telefone: (+55) 3611-6568

OBRA / ENDEREÇO:
NOVA SEDE DA PROCURADORIA
RUA DO CARMO, Nº 27 - CENTRO - RJ

ESCALA: INDICADA
DATA: 22/11/2022

FASE / TÍTULO:
TOMADAS
TÉRREO - POSICIONAMENTO, ENERGIA DE QUALIDADE

ARQUIVO: PGE001-ELE-TM-PB-DES-0003-SLOJA.DWG
NÚMERO: DE-ELE-TM-PB-003
FOLHA: 003-016