LEGENDA

SÍMBOLO	DESCRIÇÃO
	– Caixa elétrica com 04 tomadas – (EXISTENTE).
	– Caixa elétrica com 04 tomadas – (NOVO À INSTALAR).
	– Caixa elétrica com 04 tomadas – (REALOCAR).
	– Caixa elétrica com 04 tomadas – (REALOCADO).
	– Tomada embutida na alvenaria – (EXISTENTE).
	– Condulete com Tomada monofásica, conforme NBR–14.136, de sobrepor a 1,30m do piso acabado – (EXISTENTE).
	– Condulete com Tomada monofásica, conforme NBR–14.136, de sobrepor a 0,30m do piso acabado – (EXISTENTE).
	– Caixa com 2 blocos, para 2 tomadas, 2p+t, conforme NBR–14.136, fixados em canaleta (NOVO À INSTALAR).
	– Caixa derivação 8 vias com 04 circuitos reservas – (NOVO À INSTALAR).
	– Cabo blindado flexível com 9 cabos #2,5mm² 4F+4N+1t, – (NOVO À INSTALAR SOB O PISO ELEVADO).
	– Eletroduto aparente, afixado no teto (entreforro, quando este existir), (NOVO À INSTALAR).
	– Totem para carregador de celular – (NOVO À INSTALAR).
	– Painel QEQ–6–A – (NOVO À INSTALAR), VER NOTA 2.
	– Barramento Blindado referenta a Energia de Qualidade – (EXISTENTE).

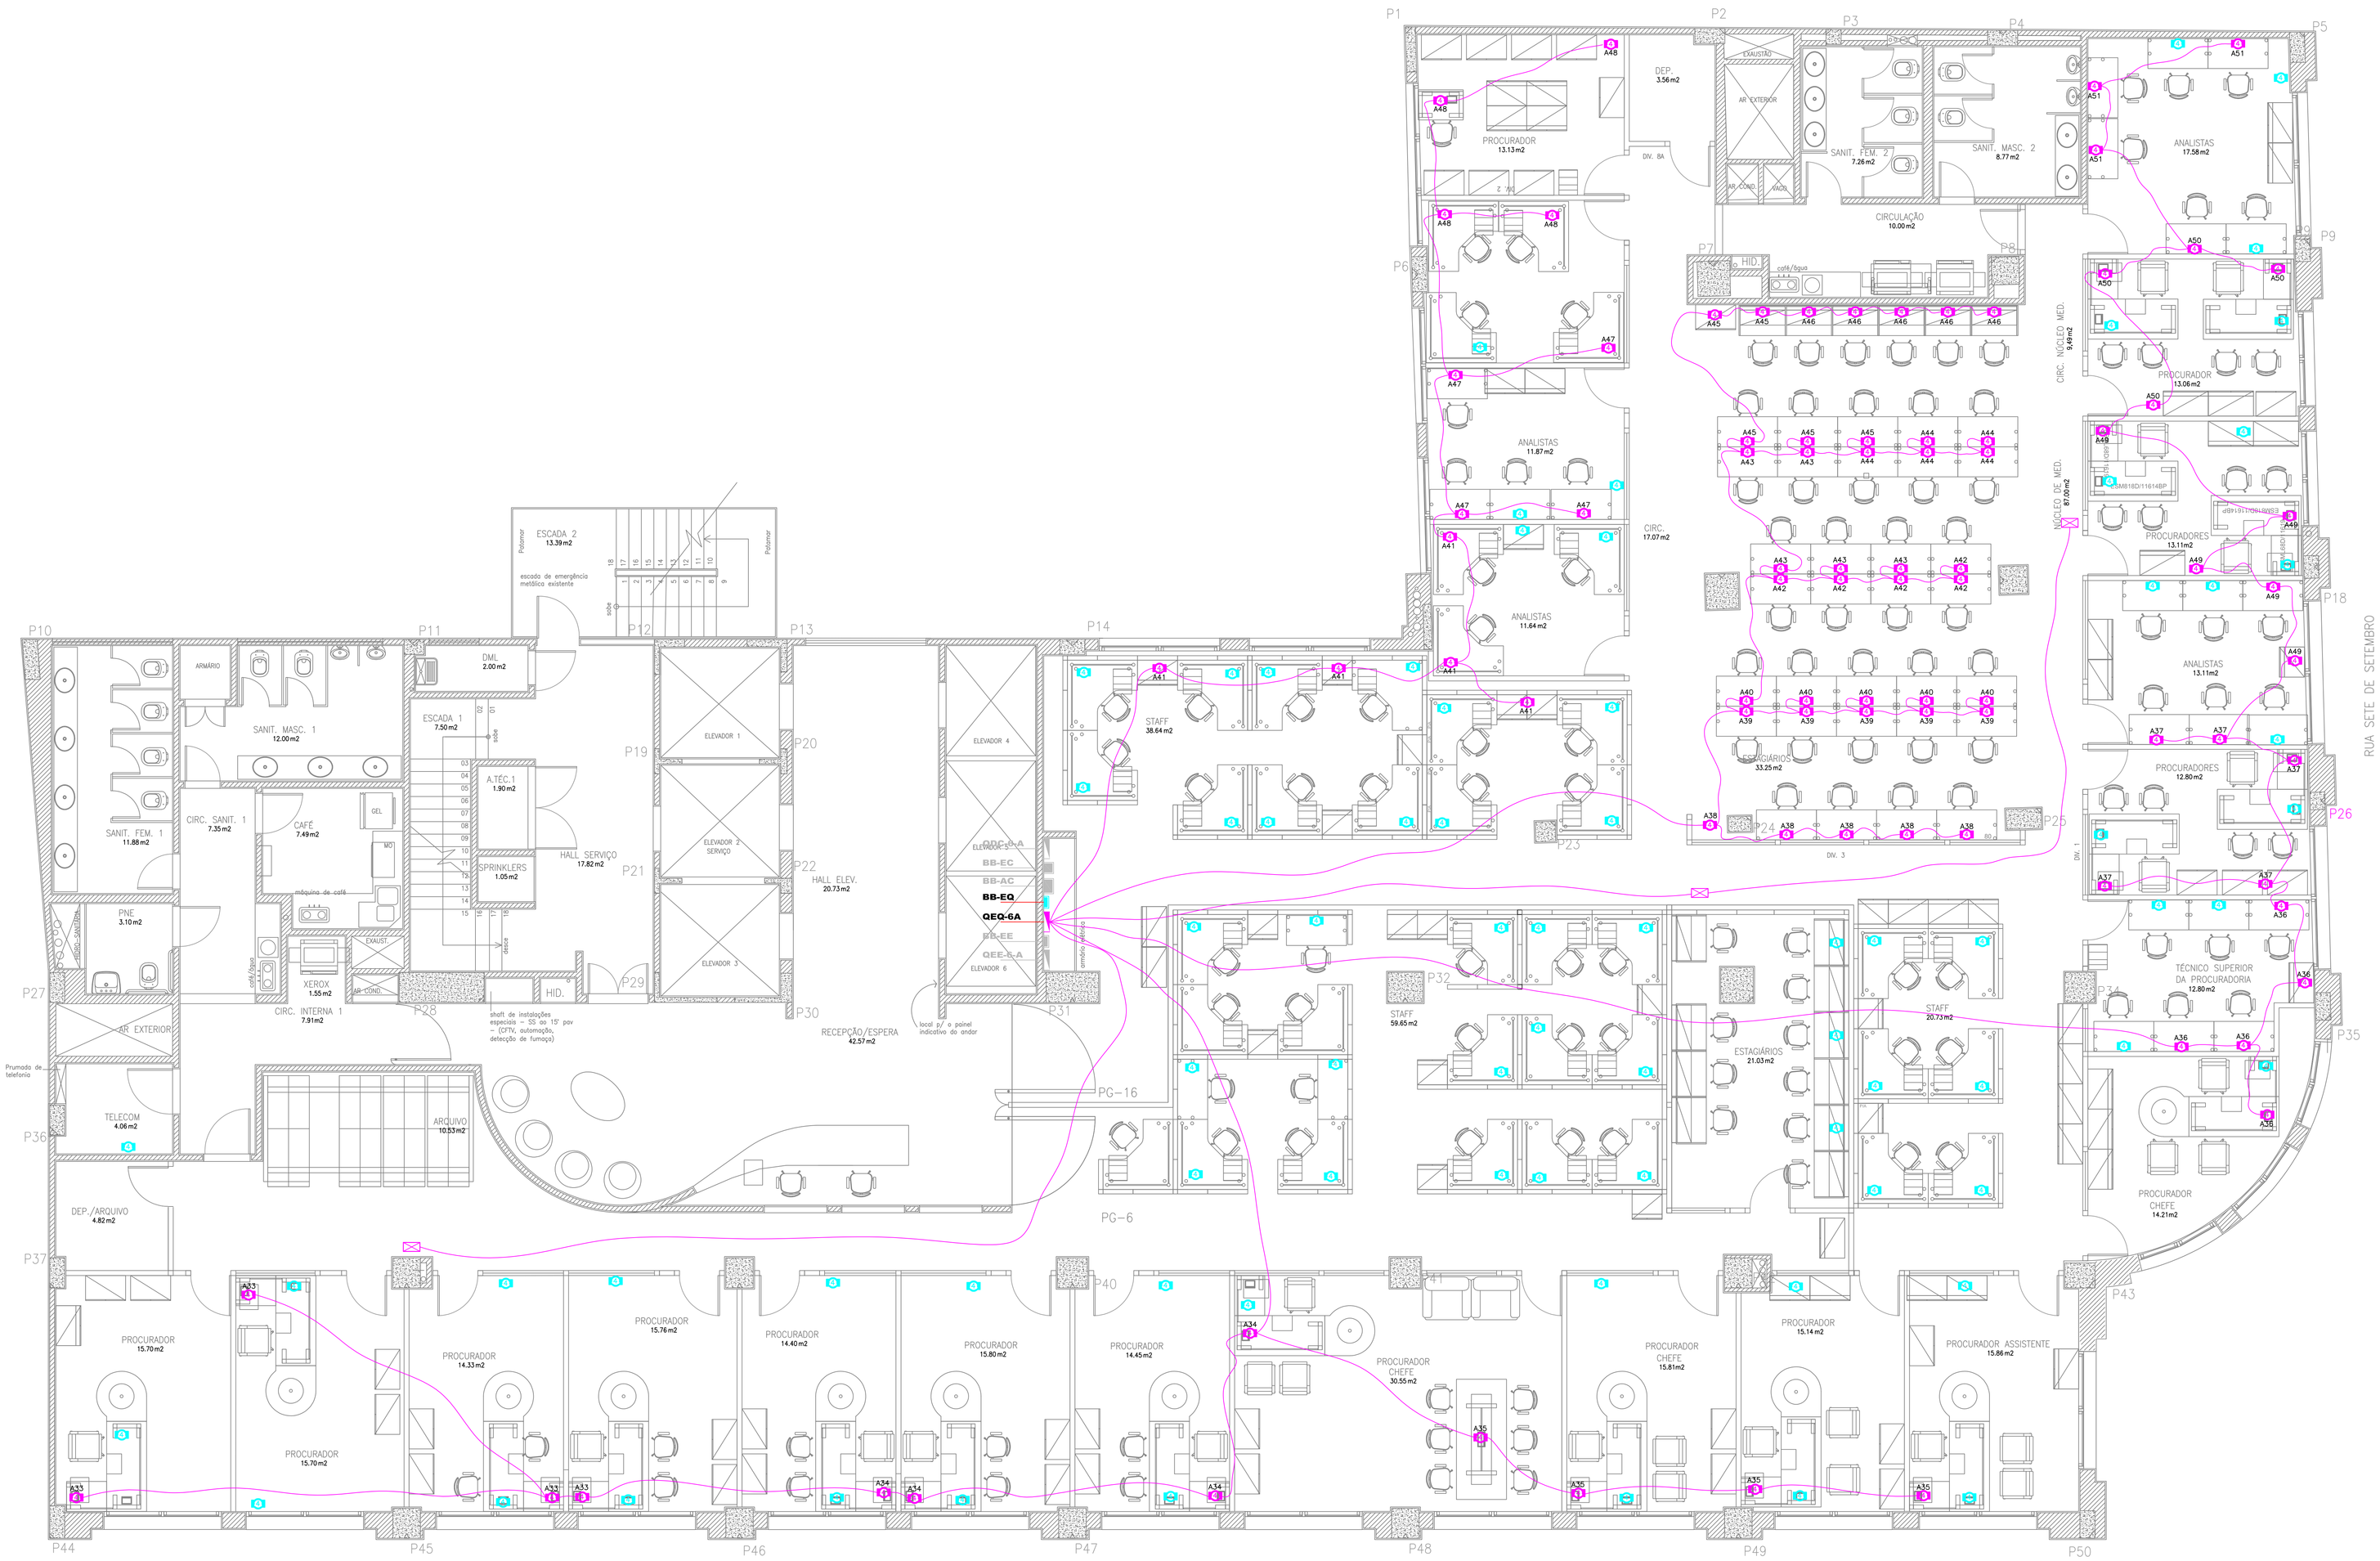

PLANTA DO 6º PAVTO

ESCALA 1/50

REVSÃO	DATA	DISCRIMINAÇÃO	VISTO
0	22/11/2022	EMISSÃO INICIAL	PTO

ESTE DOCUMENTO É DE PROPRIEDADE DA PROCURADORIA GERAL DO ESTADO DO RIO DE JANEIRO E NÃO PODE SER REPRODUZIDO OU USADO PARA QUALQUER FINALIDADE DIFERENTE DAQUELA PARA A QUAL ESTÁ SENDO FORNECIDO.

PROCURADORIA GERAL DO ESTADO DO RIO DE JANEIRO

polis engenharia

OBRA / ENDEREÇO:
NOVA SEDE DA PROCURADORIA
RUA DO CARMO, Nº 27 - CENTRO - RJ

ESCALA: INDICADA
DATA: 22/11/2022

FASE / TITULO:
TOMADAS
6º ANDAR - POSICIONAMENTO
ENERGIA DE QUALIDADE

ARQUIVO: **PGE001-ELE-TM-PB-DES-0008-6 ANDAR.DWG**
NÚMERO: **DE-ELE-TM-PB-008**
FOLHA: 008-016