

LEGENDA:


 ÁREA DE TELHADO NOVO

NOTAS:

- COTAS EM CENTÍMETROS;
- CONFERIR MEDIDAS NO LOCAL DA OBRA.

COBERTURA TERMO-ISOLANTE
TIPO SANDUÍCHE DE ALUMÍNIO
0,43mm, INCLINAÇÃO 5%

RUFO EM
ALUMÍNIO

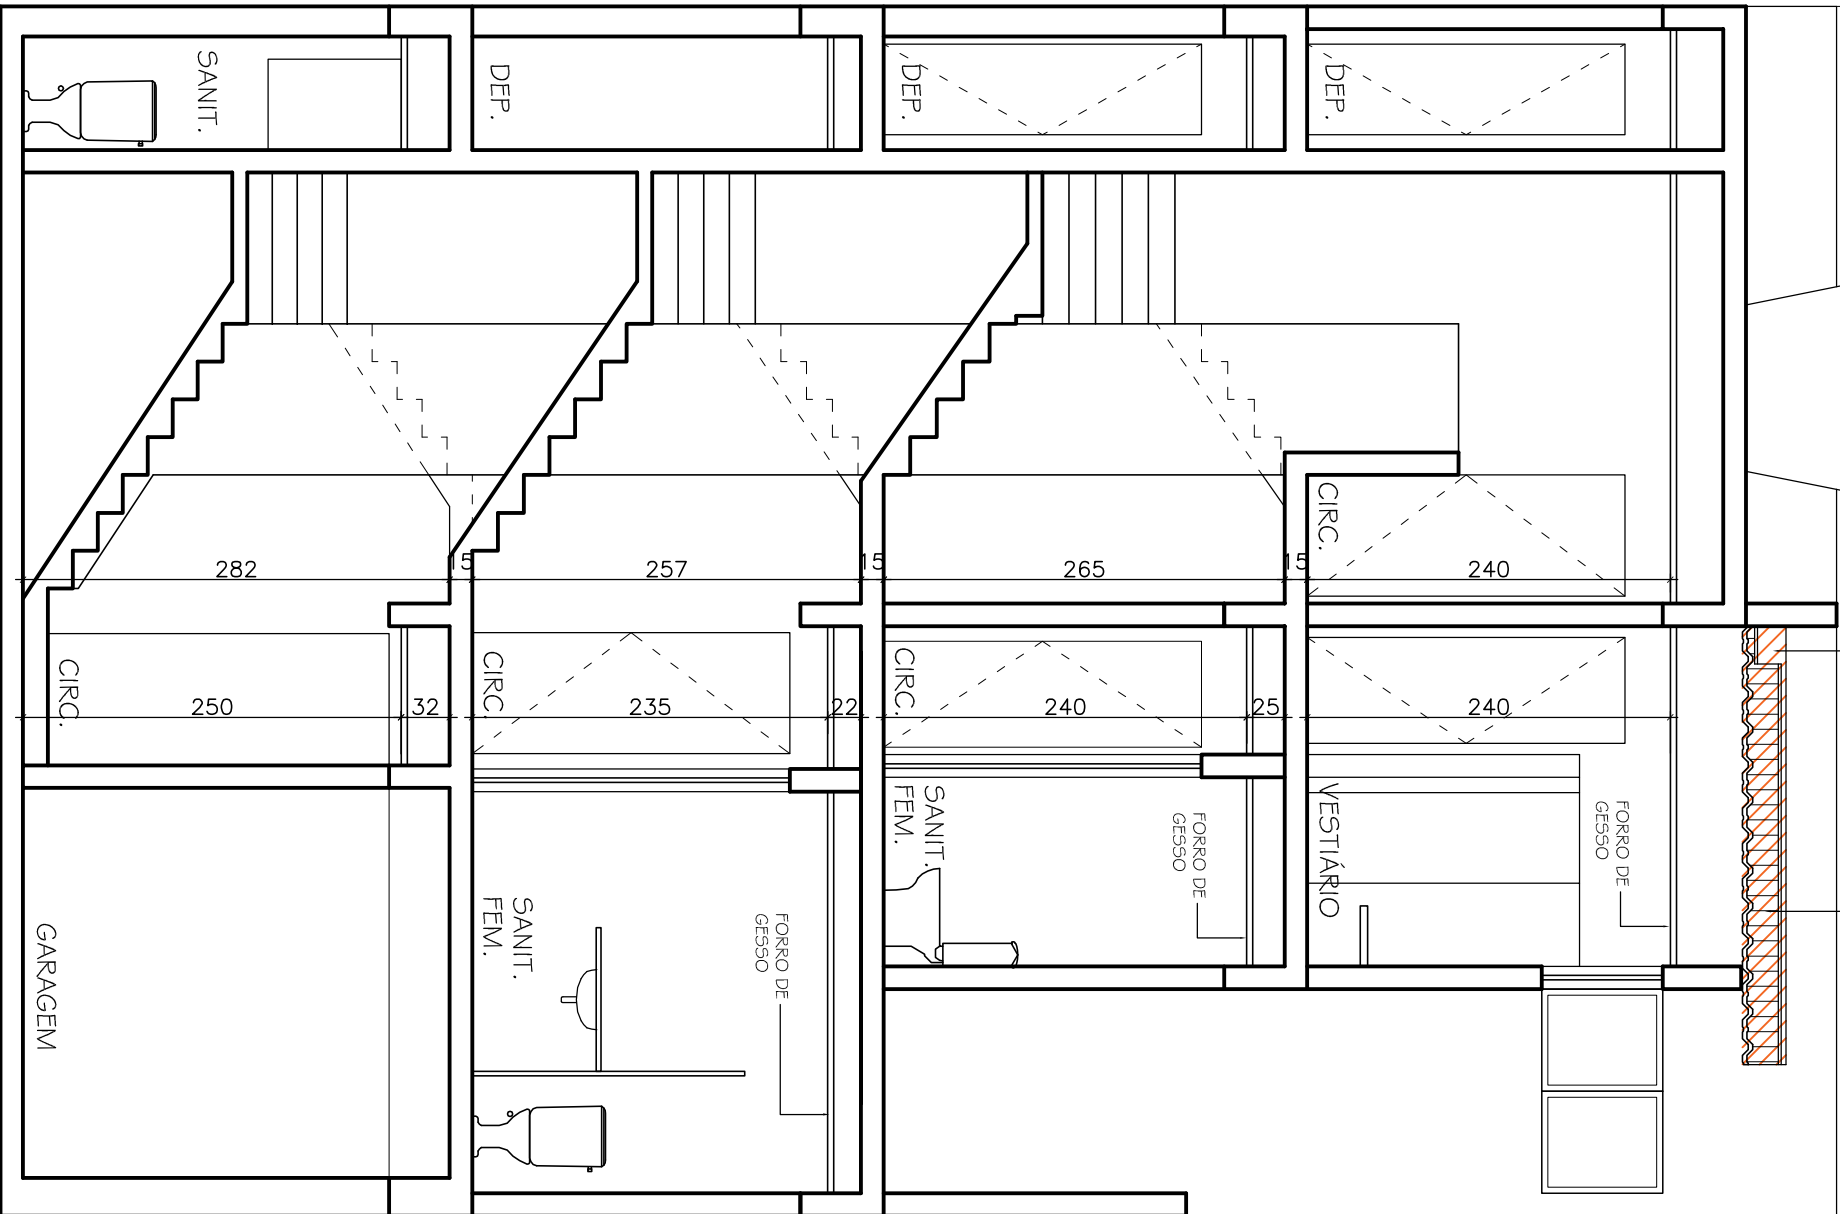

CORTE B-B'

ESCALA 1/50

GOVERNO DO ESTADO DO RIO DE JANEIRO
PROCURADORIA GERAL DO ESTADO

PROJETO DE ARQUITETURA

OBRA: PROCURADORIA REGIONAL DE NOVA FRIBURGO

ENDEREÇO: RUA DANTE LAGINESTRA, 49, CENTRO - NOVA FRIBURGO / RJ

TÍTULO: CORTE B-B'

DATA: MAI/2017
REVISÃO:

FOLHA:
11/23