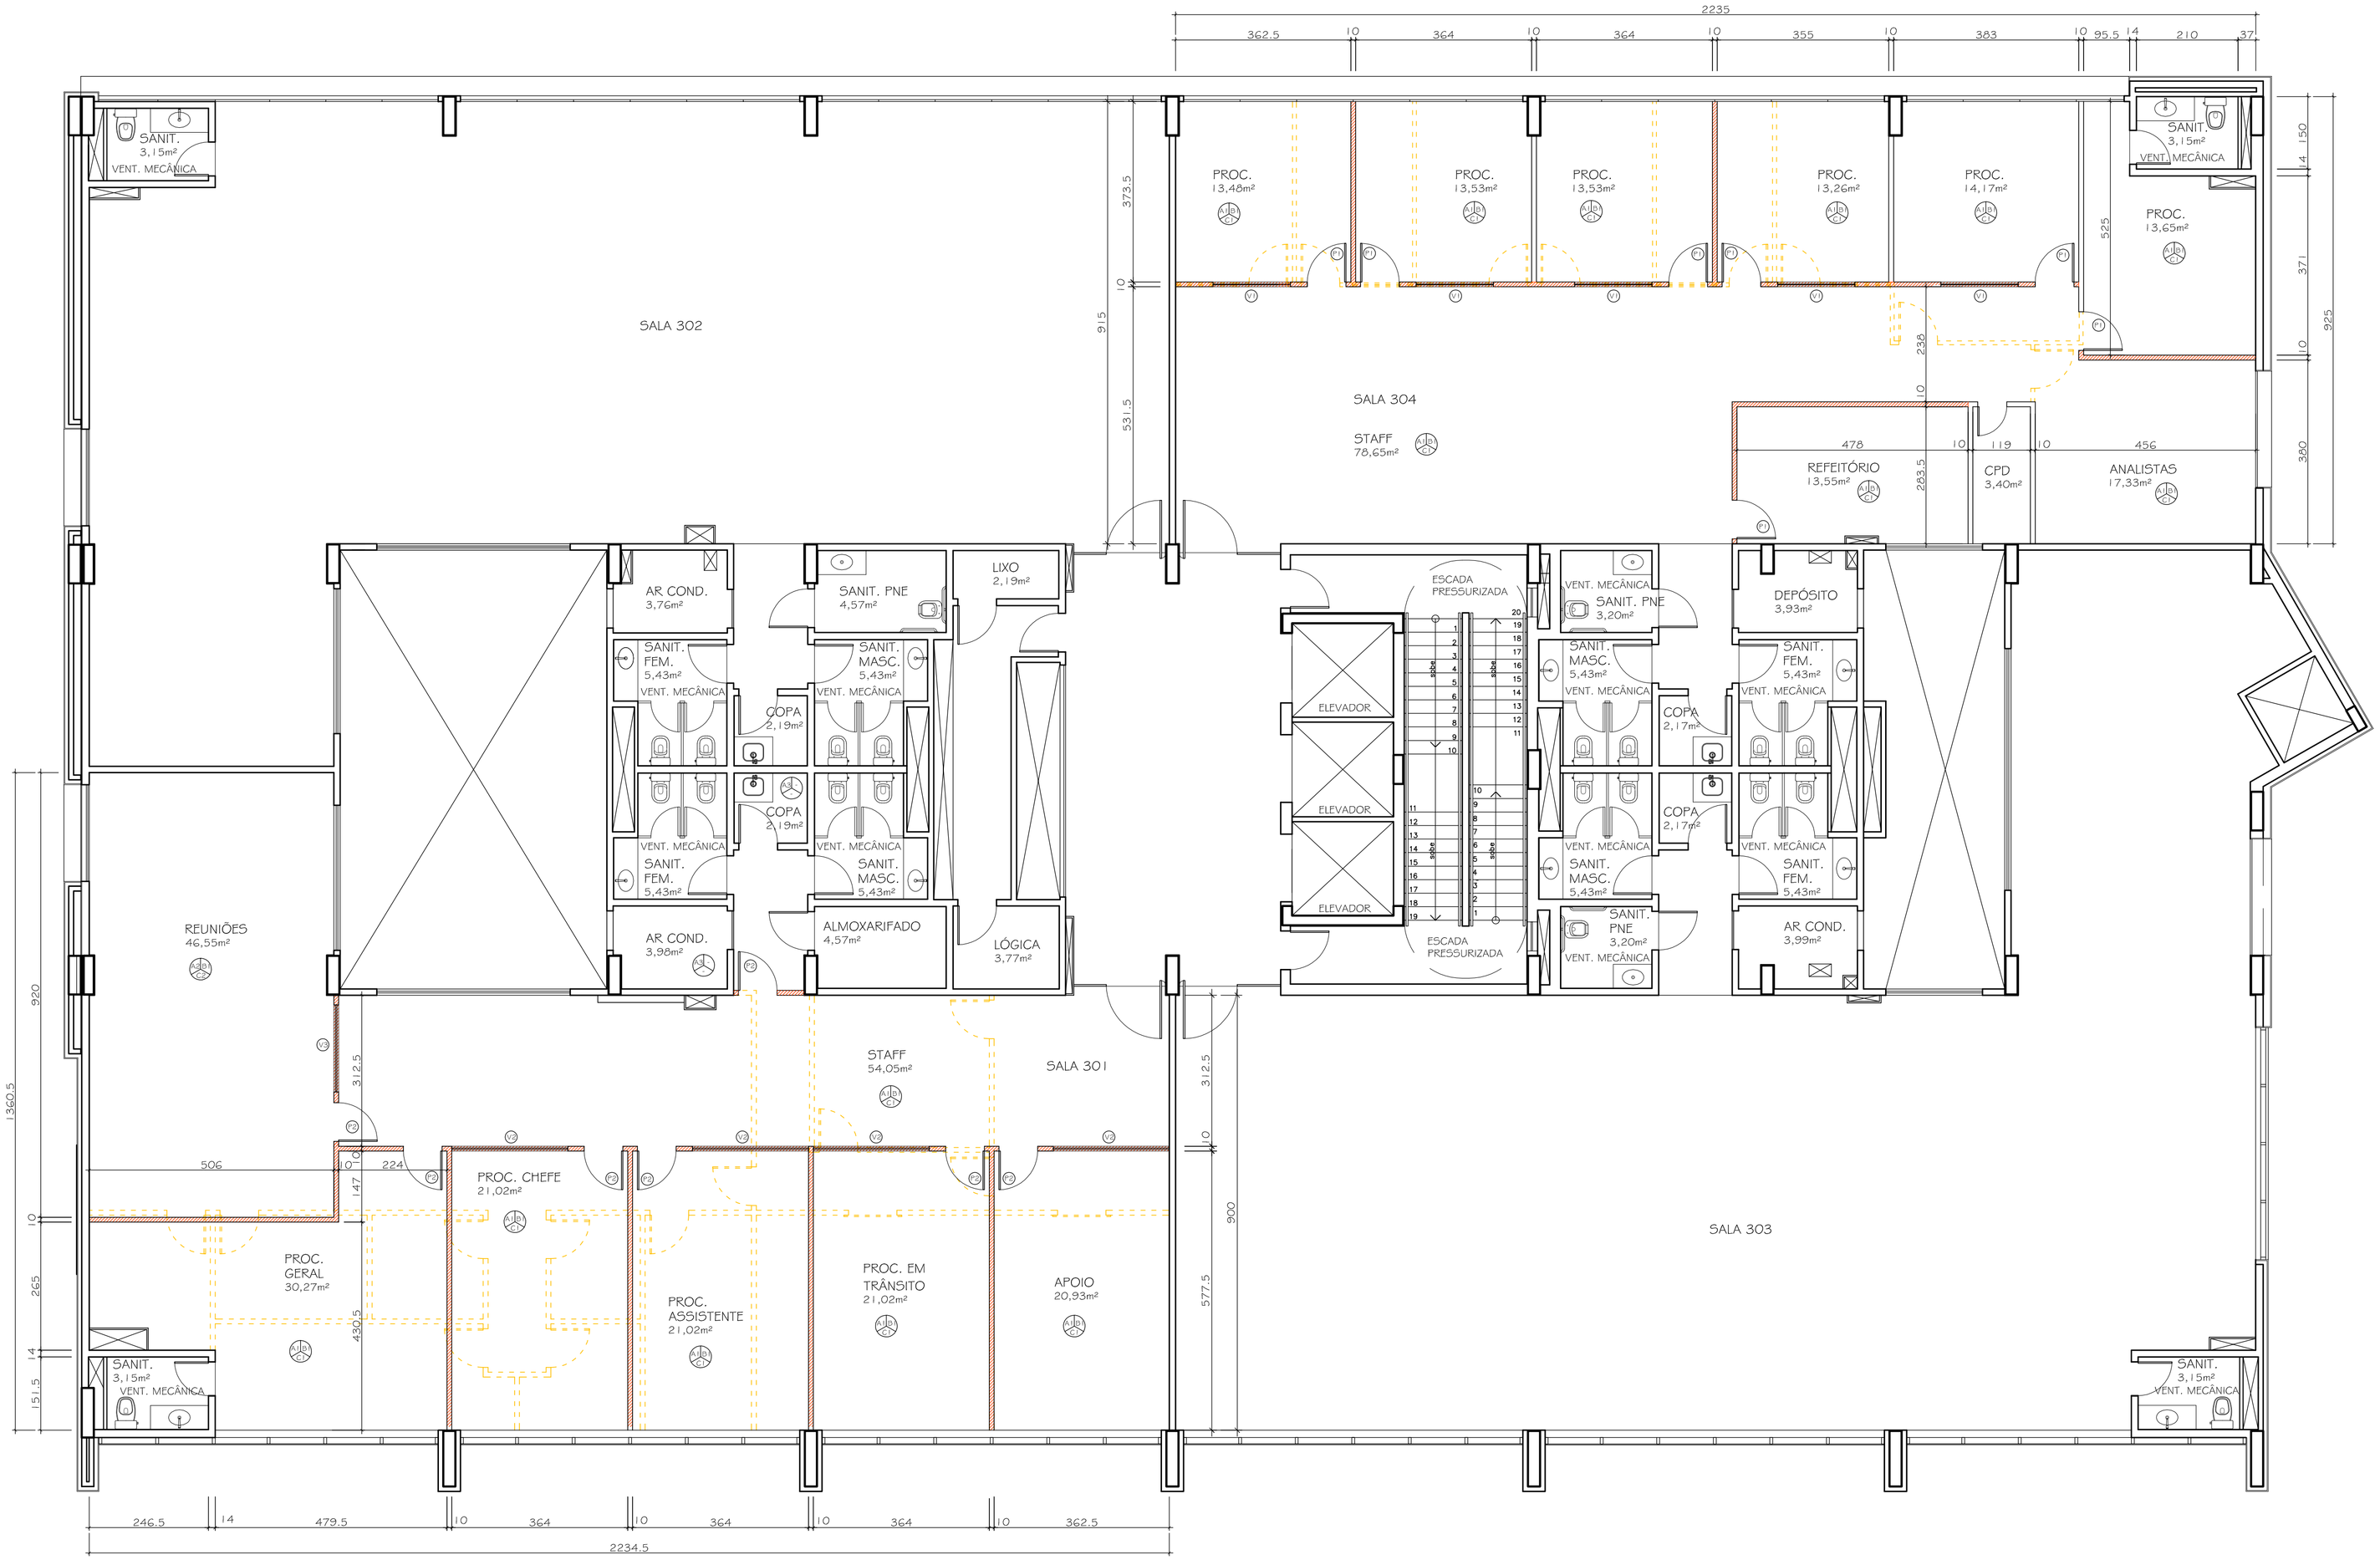

PLANTA BAIXA

ESCALA 1:75

ÁREA DA SALA 301: 269,07m²
ÁREA DA SALA 304: 241,28m²

ÁREA TOTAL DA PROCURADORIA: 510,35m²

LEGENDA:

- PAREDES DE GESSO / MADEIRA A DEMOLIR
- PAREDE DE GESSO ACARTONADO A CONSTRUIR
- PAREDE DE GESSO ACARTONADO COM VISOR DE VIDRO A CONSTRUIR (VISORES COM 110cm DE ALTURA, A 100cm DO PISO

NOTAS:

- COTAS EM CENTÍMETROS;
- CONFERIR MEDIDAS NO LOCAL DA OBRA.

QUADRO DE ESQUADRIAS:

PORTAS:

P1 - PORTA DE MADEIRA DE 80x210x3cm, FOLHEADA NAS DUAS FACES, ENVERNIZADA (PORTAS JÁ EXISTENTES NA SALA 304 QUE SERÃO REAPROVEITADAS)
P2 - PORTA DE MADEIRA DE 80x210x3cm, FOLHEADA NAS DUAS FACES, ENVERNIZADA (PORTAS NOVAS)

VISORES:

V1 - VISOR DE VIDRO, DIMENSÕES 160x110cm A 100cm DO PISO (VISORES JÁ EXISTENTES NA SALA 301 QUE SERÃO REAPROVEITADOS).
V2 - VISOR DE VIDRO TEMPERADO INCOLOR, ESPESSURA DE 6mm, DIMENSÕES 240x110cm A 100cm DO PISO (VISORES NOVOS).
V3 - VISOR DE VIDRO TEMPERADO INCOLOR, ESPESSURA DE 10mm, DIMENSÕES 180x110cm A 100cm DO PISO (VISORES NOVOS).

ESPECIFICAÇÕES DE ACABAMENTOS INTERNOS:

PISO — PAREDE — TETO

PISO:

A1 - PISO ELEVADO COM REVESTIMENTO SUPERIOR EM RÉGUAS VINÍLICAS COM ESPESSURA MÍNIMA DE 4,0mm, CAPA DE USO MÍNIMA DE 0,5mm - REF. TARKETT LINHA SQUARE COLEÇÃO SET COR 24025673 OU SIMILAR. (PISO ELEVADO EXISTENTE, REVESTIMENTO NOVO). RODAPÉS EM MADEIRA.

A2 - PISO ELEVADO COM REVESTIMENTO SUPERIOR EM PLACAS DE CARPETE PARA TRÁFEGO COMERCIAL PESADO (APLICAÇÃO 5), REF. BEAULIEU LINHA TENDENCY COR CONNECT 105 - DUDA OU SIMILAR. (PISO ELEVADO EXISTENTE, REVESTIMENTO NOVO). RODAPÉS EM MADEIRA.

A3 - PISO CERÂMICO 35X35CM 30GGO PEI III INCERFA OU SIMILAR SOBRE CONTRAPISO EM ARGAMASSA DE TRAÇO 1:4 (CIMENTO E AREIA). PREPARO MANUAL, APLICADO EM ÁREAS SECAS SOBRE LAJE, ADERIDO, ESPESSURA 2CM.

PAREDE:

B1 - PAREDE PINTADA COM TINTA ACRÍLICA ACETINADA A DUAS DEMÃOS SOBRE SELADOR E MASSA CORRIDA PVA. REFERÊNCIA DE COR: PAPEL DE SEDA - SUVINIL OU SIMILAR.

TETO:

C1 - FORRO ACÚSTICO EM PLACAS MINERAIS DE 625 x 625mm APOIADAS EM PERFIS DE AÇO TIPO "T" INVERTIDO.

C2 - FORRO EM PAINÉIS QUADRADOS DE MADEIRA AGLOMERADA REVESTIDA COM FOLHA NATURAL DE MADEIRA NOGUEIRA AMERICANA, ACABAMENTO LISO. DIMENSÕES 625 x 625mm, ESPESSURA FINAL DE 16mm. SISTEMA DE SUSTENTAÇÃO OCULTO COM PERFIS "T" OCULTO, REF. HUNTER DOUGLAS LINHA TILE NATURA OU SIMILAR. PARTE DO FORRO RESTANTE EM GESSO.

GOVERNO DO ESTADO DO RIO DE JANEIRO
PROCURADORIA GERAL DO ESTADO

PROJETO DE ARQUITETURA

OBRA:	AMPLIAÇÃO DA SEDE DA PGE NO DISTRITO FEDERAL		
ENDEREÇO:	Setor Administrativo Federal Sul, Quadra 02, Lote 04, S 301 e 304, Brasília – DF		
TÍTULO:	PLANTA BAIXA - DEMOLIÇÃO E CONSTRUÇÃO	DATA: JUN/2016	FOLHA: 01/08
		REVISÃO:	