




[illegible]

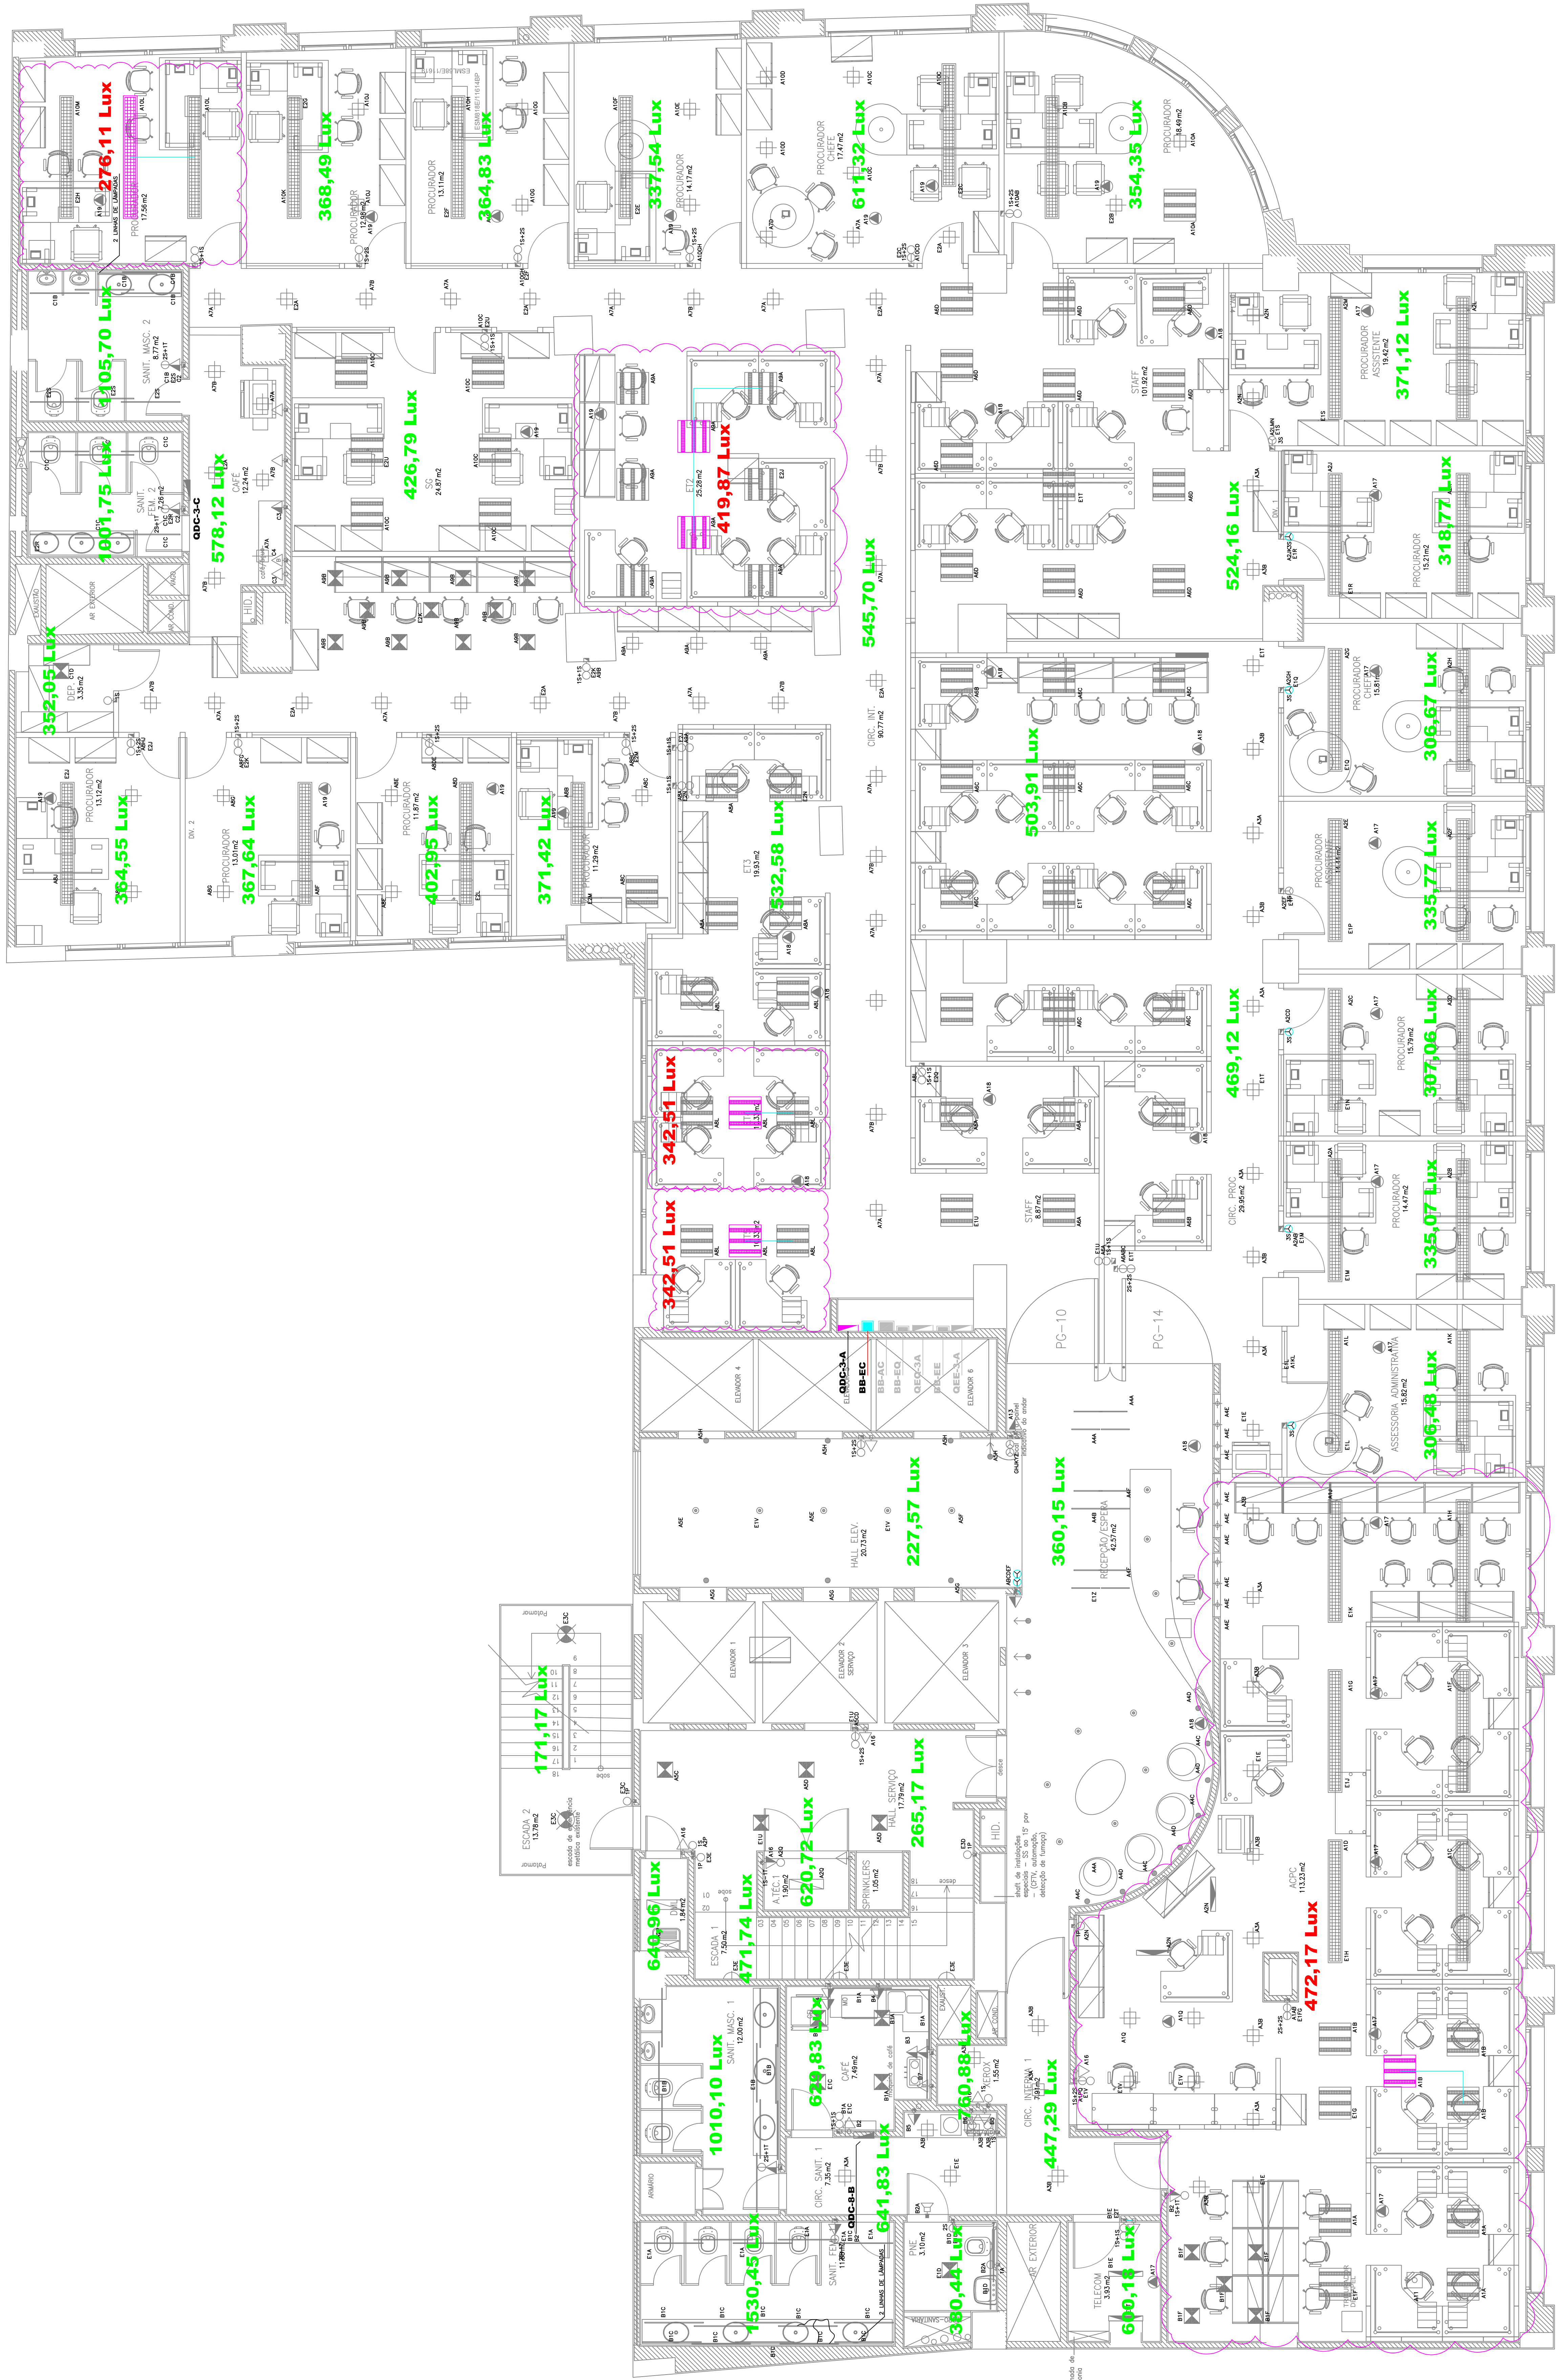
| SÍMBOLO   | DESCRIÇÃO  |
|---|--|
|  | – Lâmpada quadrada de embalar com 1x Lâmpadas Taisadas de 9W – (NOVO A INSTALAR)             |
|  | – Lâmpadas retangular de embalar com 2x Lâmpadas Taisadas de 18W – (NOVO A INSTALAR)         |
|  | – Lâmpadas circulares, fixadas no teto (refletoras, quando este existir) – (NOVO A INSTALAR) |

**NOTAS**

1- NESTE PROJETO ESTÁ SENDO REPRESENTADO O POSICIONAMENTO ATUAL DE LUMINARIAS,  
08/07/2022 - 11/07/2022 - 16/07/2022 - 21/07/2022 - 26/07/2022 - 31/07/2022.

2- FOI REALIZADO CANTO LUMINOTÉCNICO PARA TODOS OS AMBIENTES DO PAVILHÃO, VIDE MEMÓRIA DE  
CANTO LUMINOTÉCNICO.

3- ESTÁ SENDO RELEVADO O PREÇO DE LUMINÂNCIA (LUX) DE CADA AMBIENTE NO LAJOTO CONFINADO.  
SABENDO QUE OS AMBIENTES QUE ESTÃO COM O VALOR DA LUMINÂNCIA NA COR VERDE, ESTÃO  
COM O VALOR DE 100 LUX, E OS AMBIENTES NA COR AMARELA, ESTÃO COM O VALOR DE 200 LUX.  
NÃO CABERÁ O TRABALHO DA LUMINÂNCIA ENTREGUE INDICAR NA COR "VERMELHA", POIS É NECESSÁRIO  
AVALIAÇÕES NA LUMINÂNCIA DO AMBIENTE, VIDE PROJETO.

[illegible][illegible]