










[illegible]

SÍMBOLO	DESCRIÇÃO
	= Limitação quadrada de embutir com 1x Longitudinal Tubed de SW – (NOVO A - INSTALAR)
	= Limitação quadrada de embutir com 2x Longitudinal Tubed de SW – (NOVO A - INSTALAR)
	= Limitação quadrada de embutir com 1x Transverse Tubed de SW – (NOVO A - INSTALAR)
	= Limitação quadrada de embutir com 2x Transverse Tubed de SW – (NOVO A - INSTALAR)
	= Limitação quadrada de embutir com 1x Diagonal Tubed de SW – (NOVO A - INSTALAR)
	= Limitação quadrada de embutir com 2x Diagonal Tubed de SW – (NOVO A - INSTALAR)
	= Limitação quadrada de embutir com 1x Circular Tubed de SW – (NOVO A - INSTALAR)
	= Limitação quadrada de embutir com 2x Circular Tubed de SW – (NOVO A - INSTALAR)

NOTAS

1-NESTE QUADRO ESTÁ SENDO REPRESENTADO O POSICIONAMENTO TITUL DAS LUMINARIAS, TOMADAS E CORDÕES DE ACORDO COM O DESENVOLVIMENTO REALIZADO NOS DIAS 06/07/22 a 08/07/22 - 11/07/22 a 15/07/22 - 18/07/22 a 21/07/22 - 23/07/22 - 31/08/22.

2-FOI REALIZADO CÁLCULO LUMINOTÉCNICO PARA TODOS OS AMBIENTES DO PAVIMENTO, VIDE MEMORIAL DE CÁLCULO LUMINOTÉCNICO.

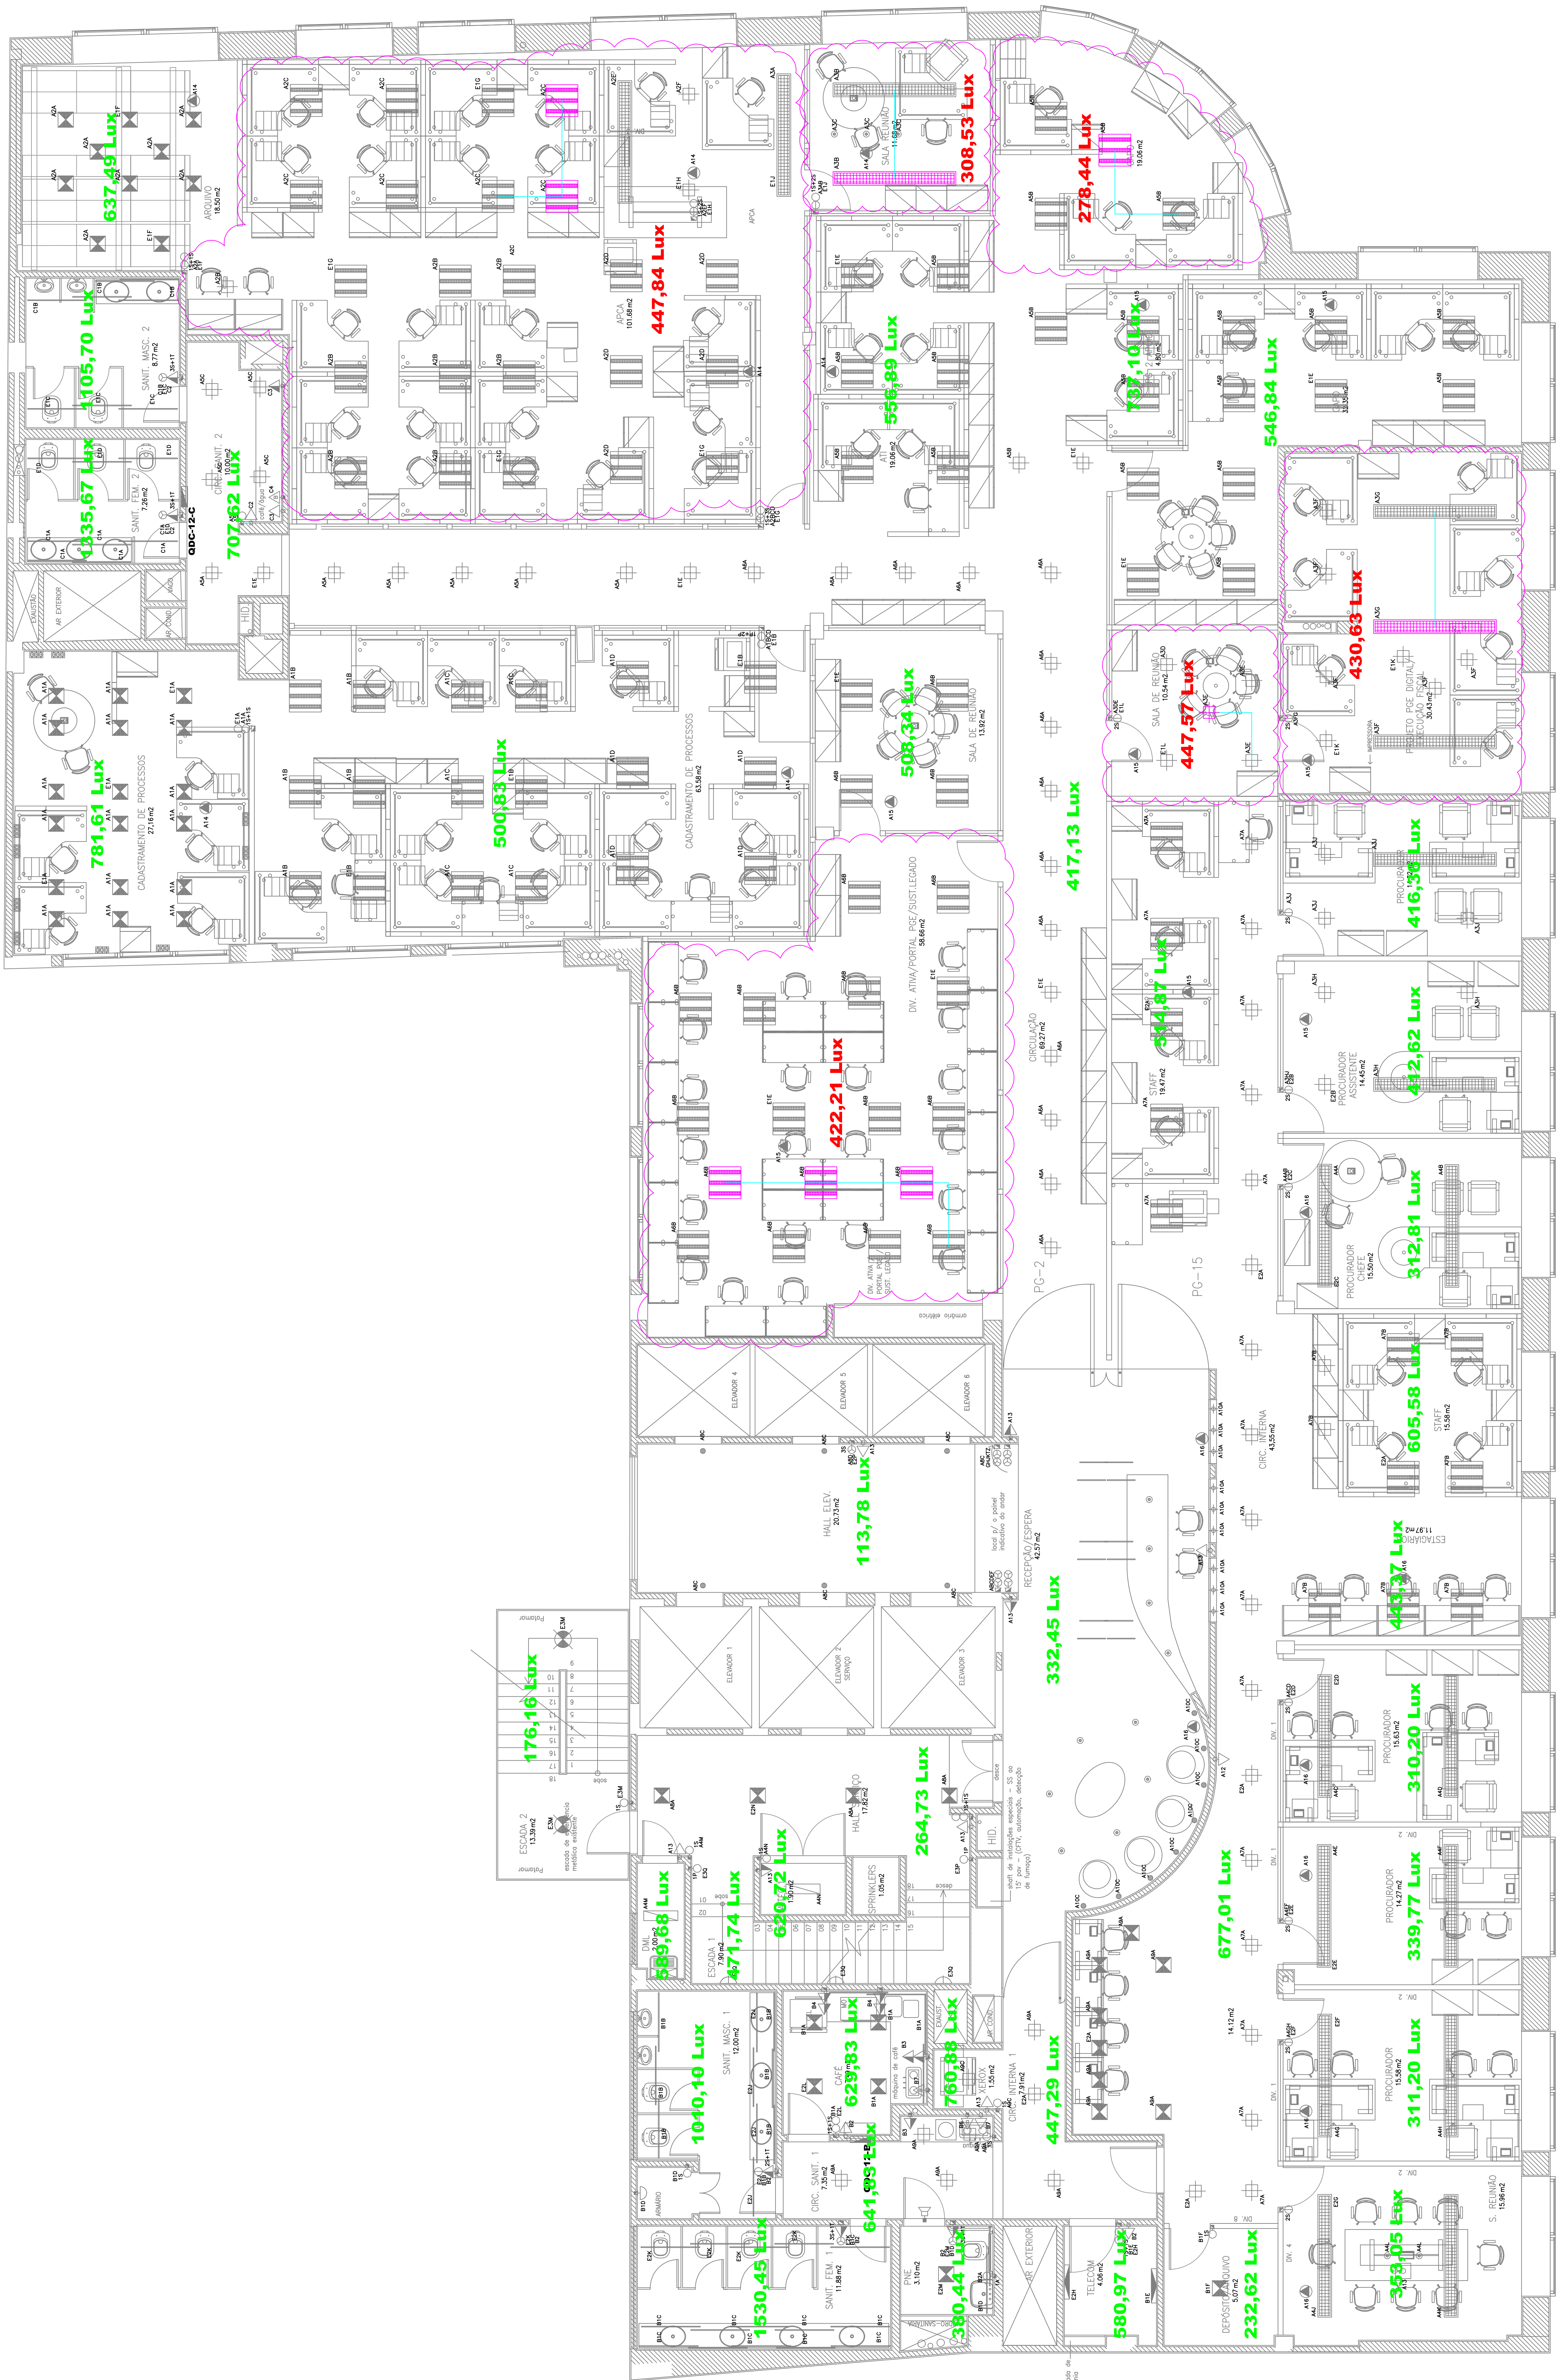

PLANTA DO 12º PAVTO

0	22/1/2022	DATA	DOMINADO	EMISSÃO FINAL	0,0
<p>REPRODUÇÃO DO LAUDO PARA QUALQUER FINALIDADE, DIFERENTE DAQUELA PARA A QUAL ESTA SENDO PRODUZIDA.</p>					
<p>PROCURADORIA GERAL DO ESTADO DO RIO DE JANEIRO</p>					
<p>BRASIL</p>					
<p>polisengenharia</p>					
<p>ORÇ. / ENCOMENDADO</p>					
<p>NOVA SEDE DA PROCURADORIA RUA DO CARMO, Nº 27 - CENTRO - RJ</p>					
<p>ESCALA INDICADA DATA: 22/1/2022</p>					
<p>FASE / TÍTULO</p>					
<p>ILUMINAÇÃO</p>					
<p>12º ANDAR - POSICIONAMENTO DE LUMINÁRIAS, TOMADAS E QUADROS</p>					
<p>ASSINADA</p>					<p>TOTAL</p>
<p>P05091-ELEIL-PB-DES-0014 - 12 ANDAR-EMO</p>					<p>014-017</p>