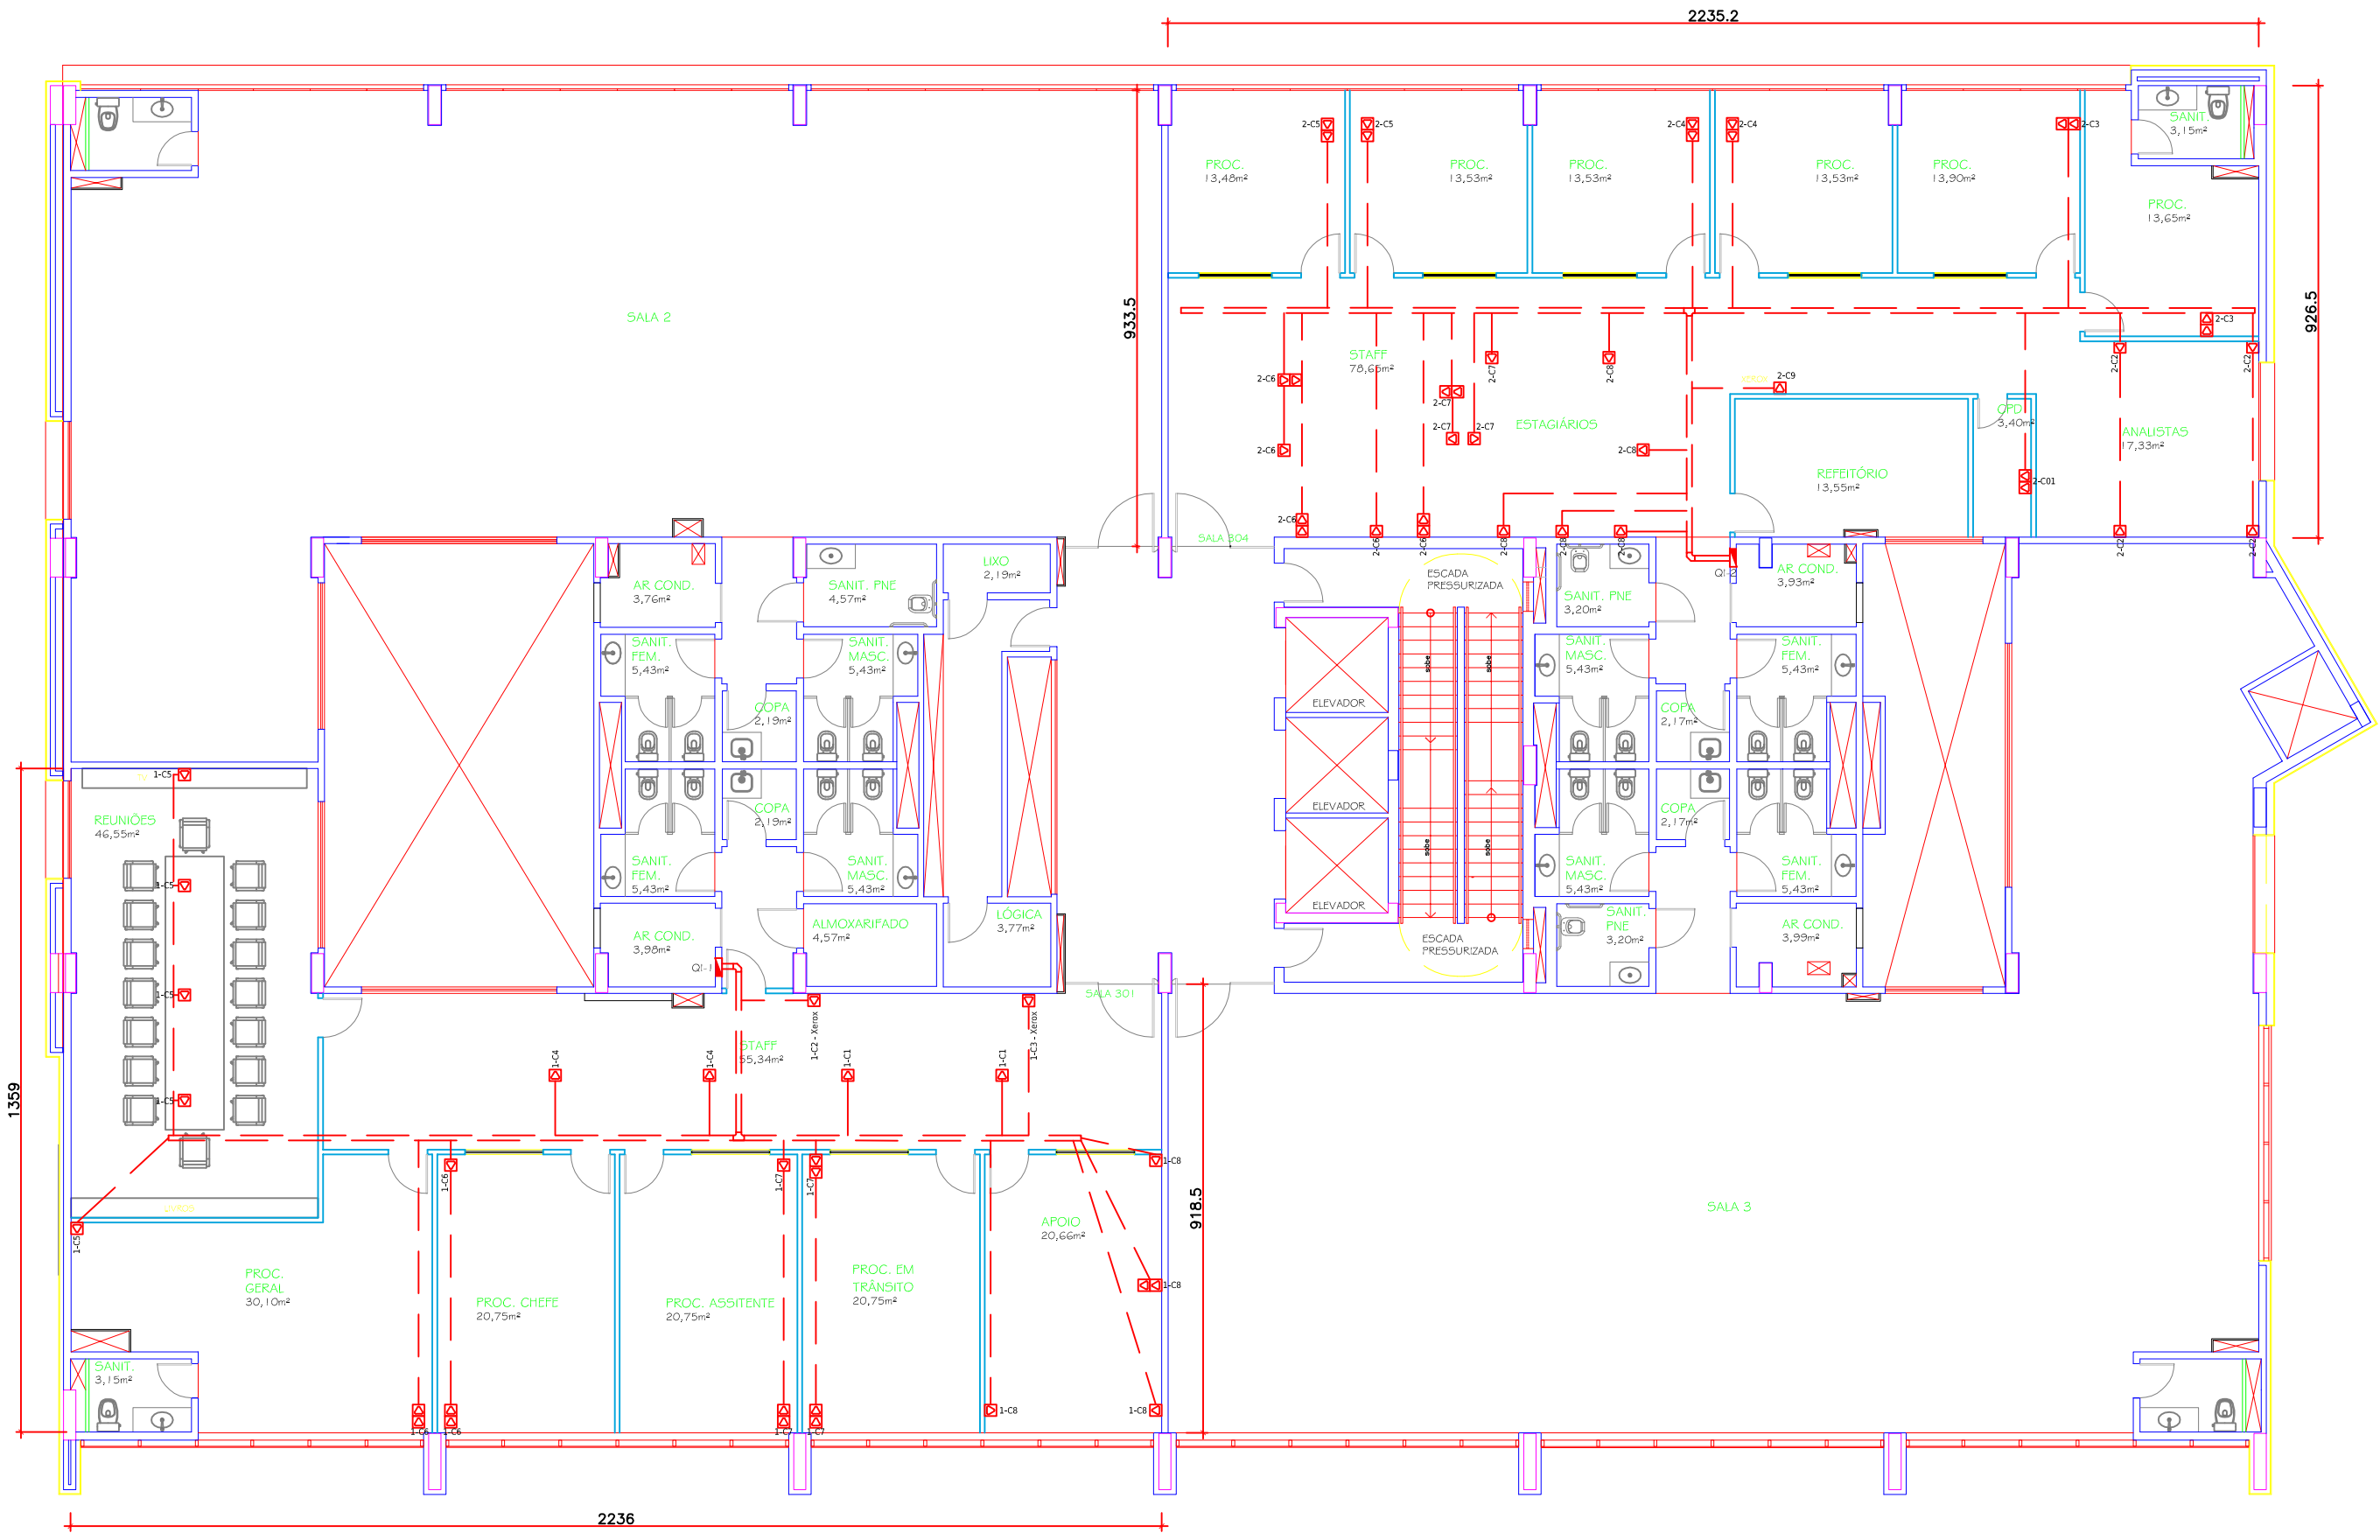

Legenda:	
QI – Quadro Elétrico de Informática	
Rota Elétrica sob piso elevado (eletrocalha)	
Rota Elétrica sob piso elevado (eletroduto)	
Ponto Elétrico Duplo	
Sobe	
Desce	

PRODERJ

CENTRO DE TECNOLOGIA DA INFORMAÇÃO E COMUNICAÇÃO DO ESTADO DO RIO DE JANEIRO
DIRETORIA DE SUPORTE E TECNOLOGIA
GERÊNCIA DE ENGENHARIA E INFRAESTRUTURA

Projeto Básico para Infraestrutura Lógica e Elétrica - PGE/RJ
Layout - Rota Elétrica
Setor Administrativo Federal, SAF, Quadra 02, Lote 04, Salas 301 e 304
Brasília - DF